



# CAMPANA DE EXTRACCION

PESO: 400KG

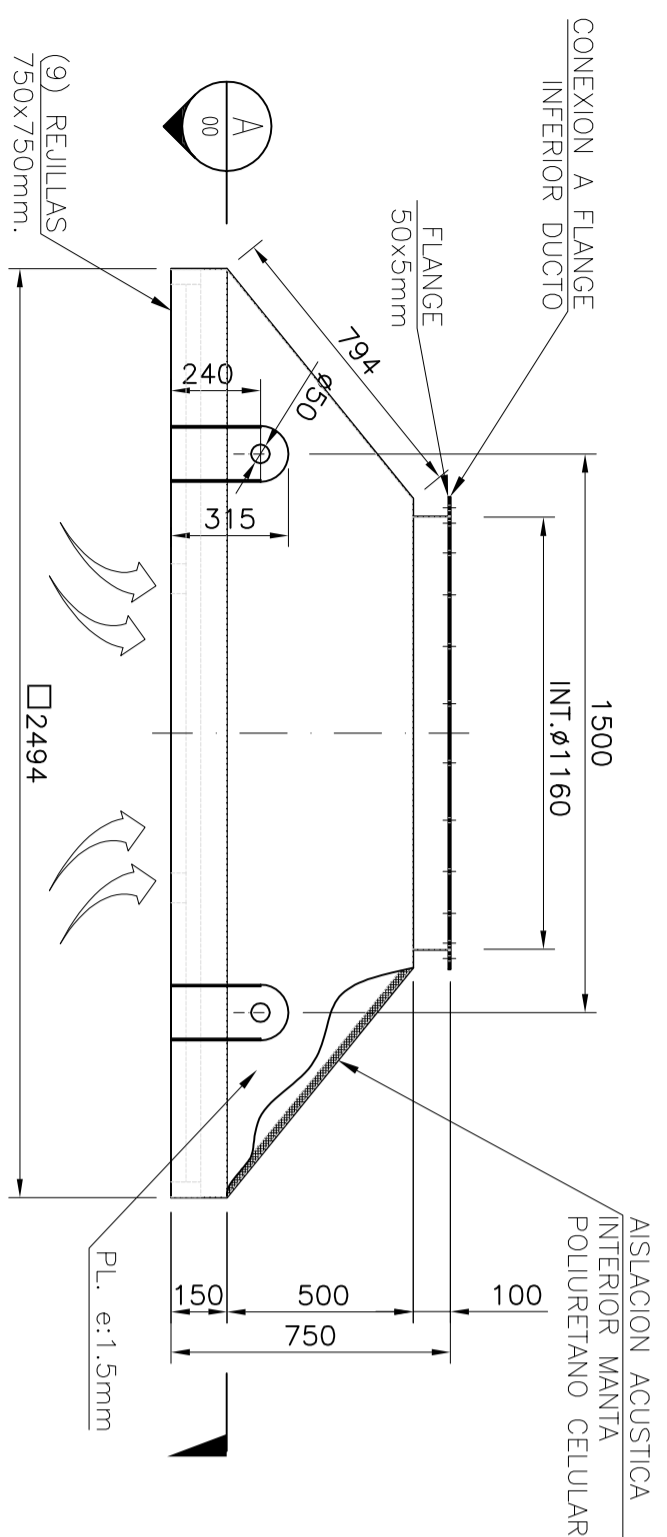


## VISTA FRONTAL

ESCALA 1:20

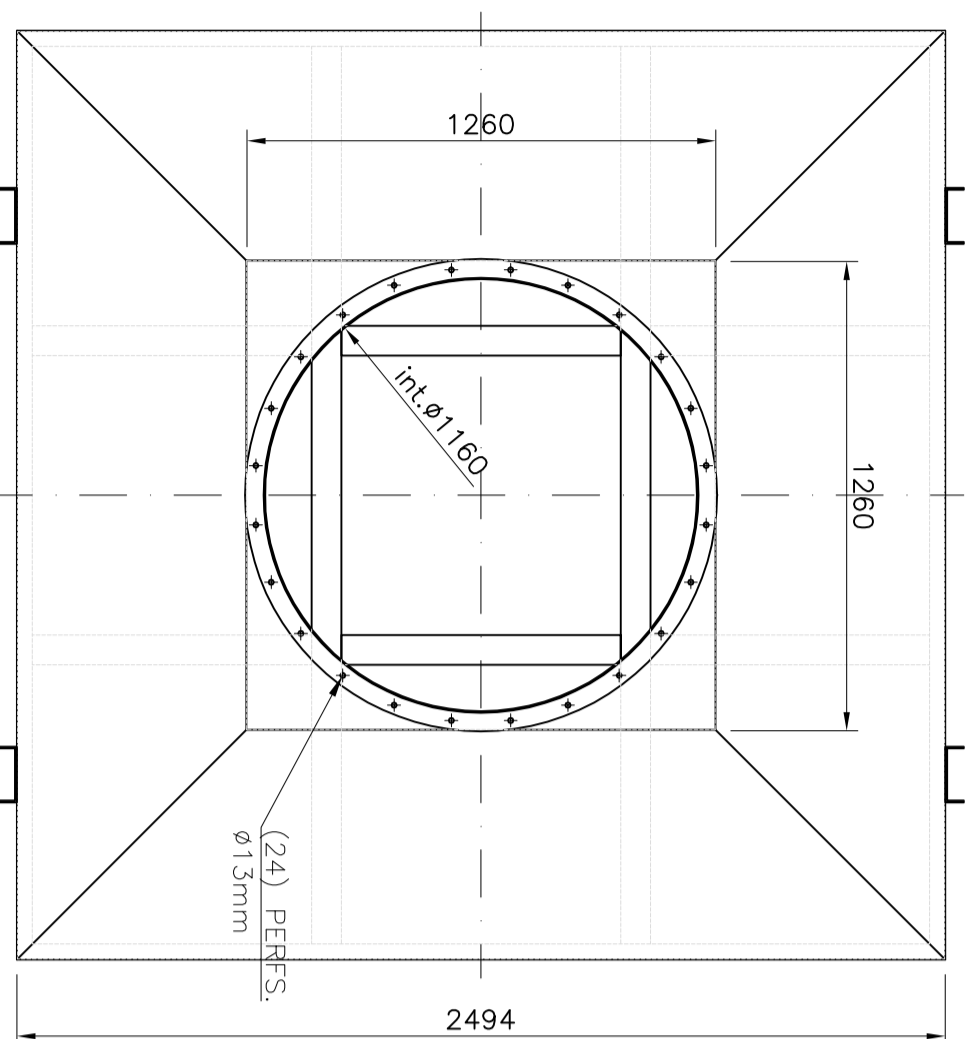




## VISTA SUPERIOR

ESCALA 1:20

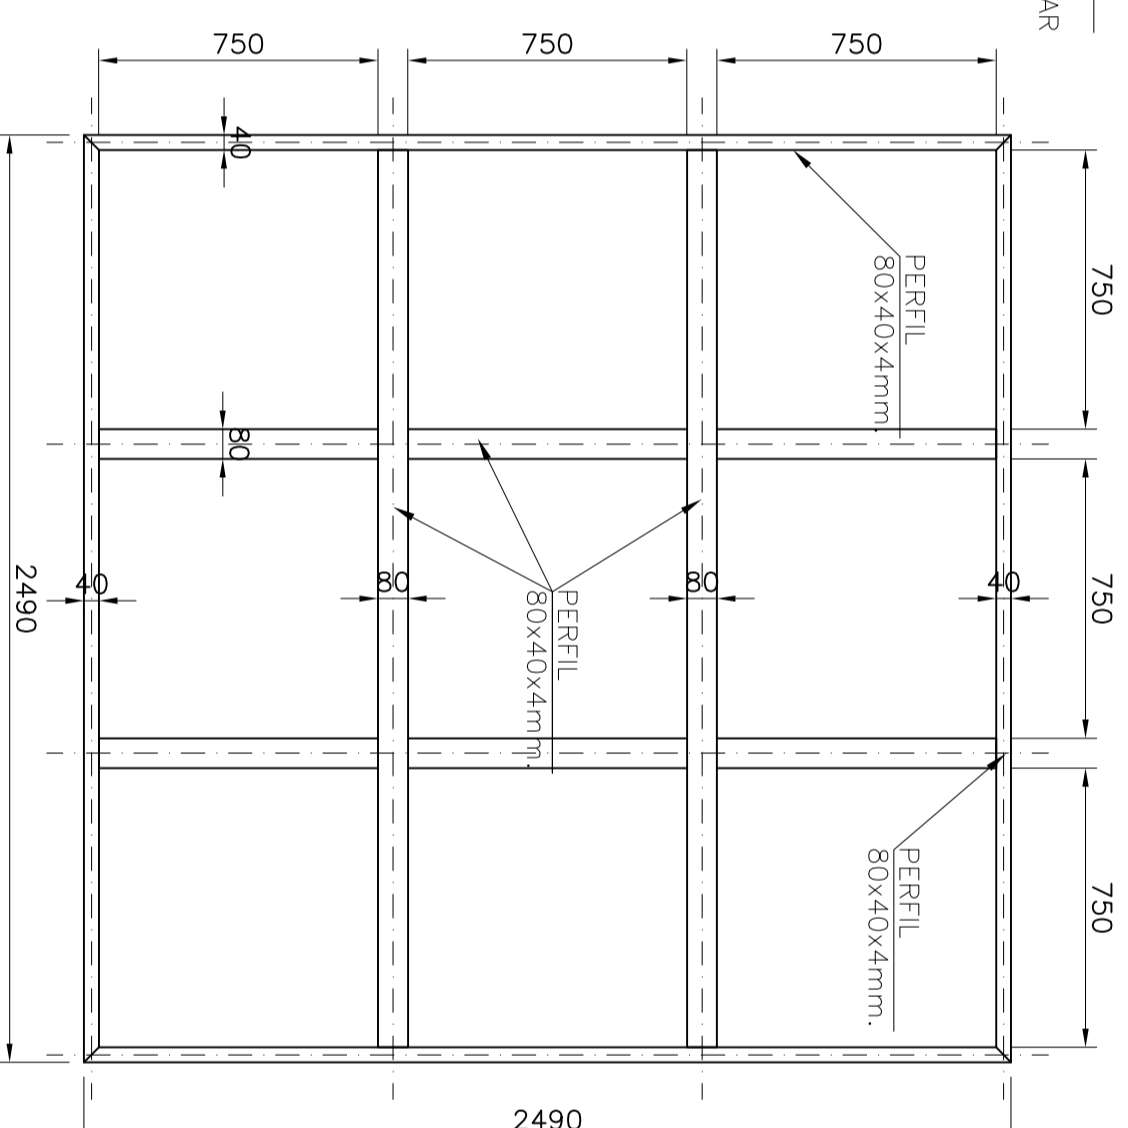

## SECCION

ESCALA 1:125

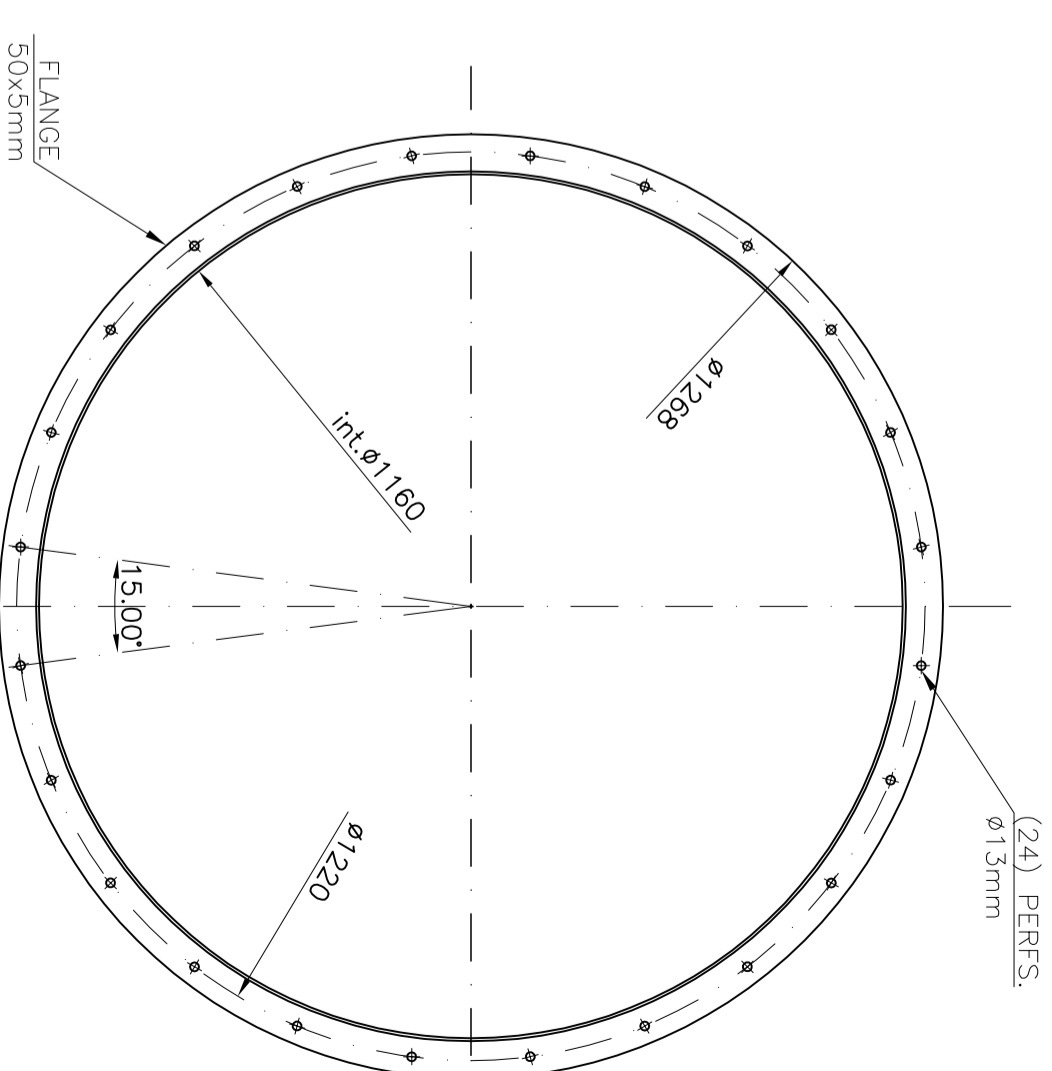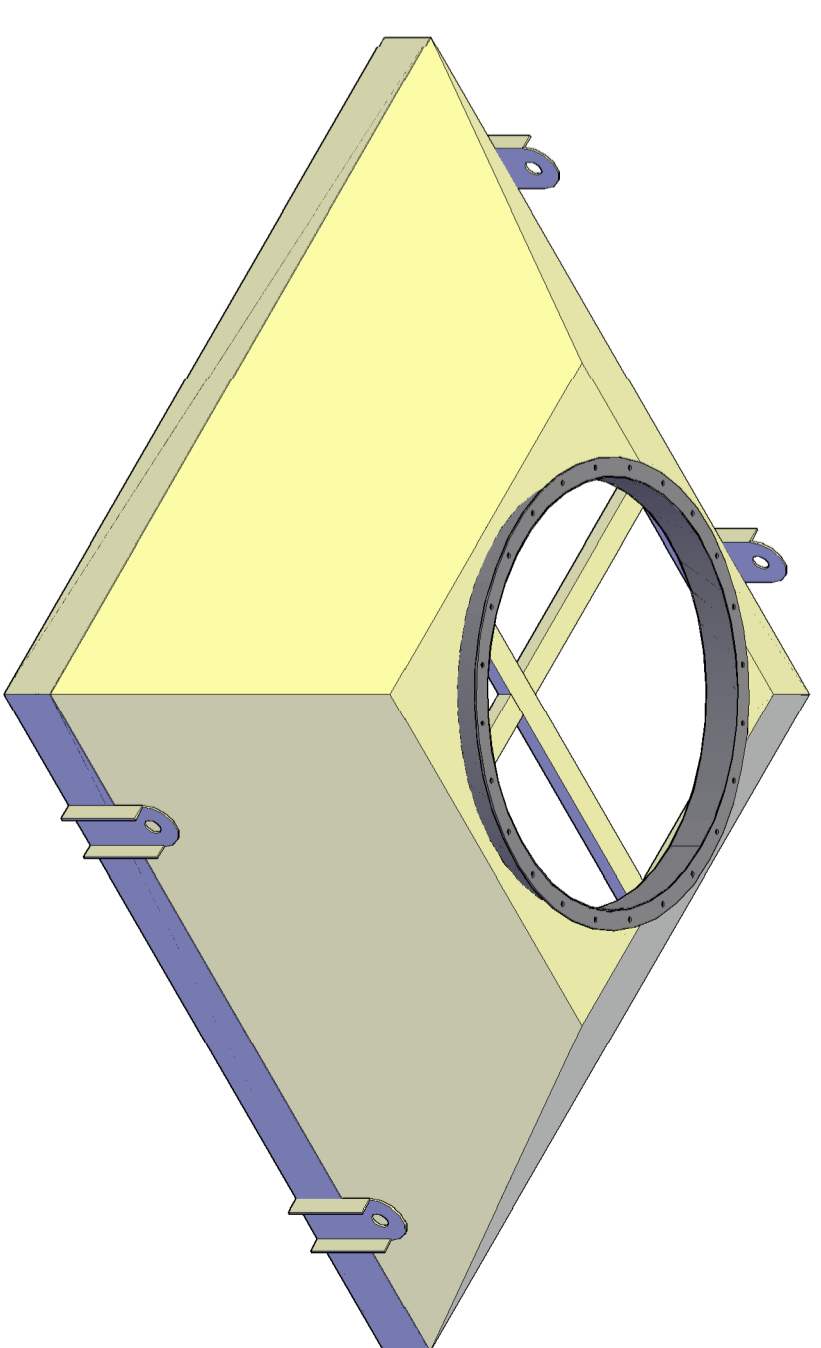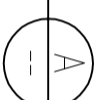

## DETALLE TIPICO FLANGE

ESCALA 1:10

NOTA:  
 -TAG : 1712-EXG-005  
 1712-EXG-006  
 1712-EXG-007  
 1712-EXG-008  
 CANTIDAD : 04 EQUIPOS.

1.- DIMENSIONES EN MILIMETRO.

1.-	2.-	3.-	4.-	5.-
NOTAS	NOTAS	NOTAS	NOTAS	NOTAS

REV	FECHA	MODIFICO	DESCRIPCION
0	04.03.2015	R. M. M.	PLANO APROBADO, EMITIDO PARA FABRICACION
A	02.03.2015	R. M. M.	EMITIDO PARA APROBACION

PROY./DISEÑO	FECHA	FRMA	REVISO	FECHA	FRMA
A. HILLON	26.02.2015		A. HILLON	26.02.2015	
OBJETA	FECHA	FRMA	APROBO	FECHA	FRMA
R. WARGRA	26.02.2015		I. SILVA U.	26.02.2015	

CLIENTE: SALFA MONTAJES  
 MINERA MINISTRO HALES

DESCRIPCION: EDIFICIO TALLER DE CAMIONES  
 CAMPANA DE EXTRACCION

PROYECTO:	SISTEMA DE VENTILACION - AMPLIACION
TALLER DE CAMIONES - MINERA MINISTRO HALES	



ESCALA INDICADA	A2
CENTRO COSTO	01-153
FORMATO	A2
REVISION	0
N° PLANO	LAMINA
0153-PLF-ME-101	01

PLANO APROBADO	EMITIDO PARA CONSTRUCCION
FECHA:	