



SISTEMA CAPTACION DE POLVO

Cont. 1 unid.  
Peso: 2500 KG.

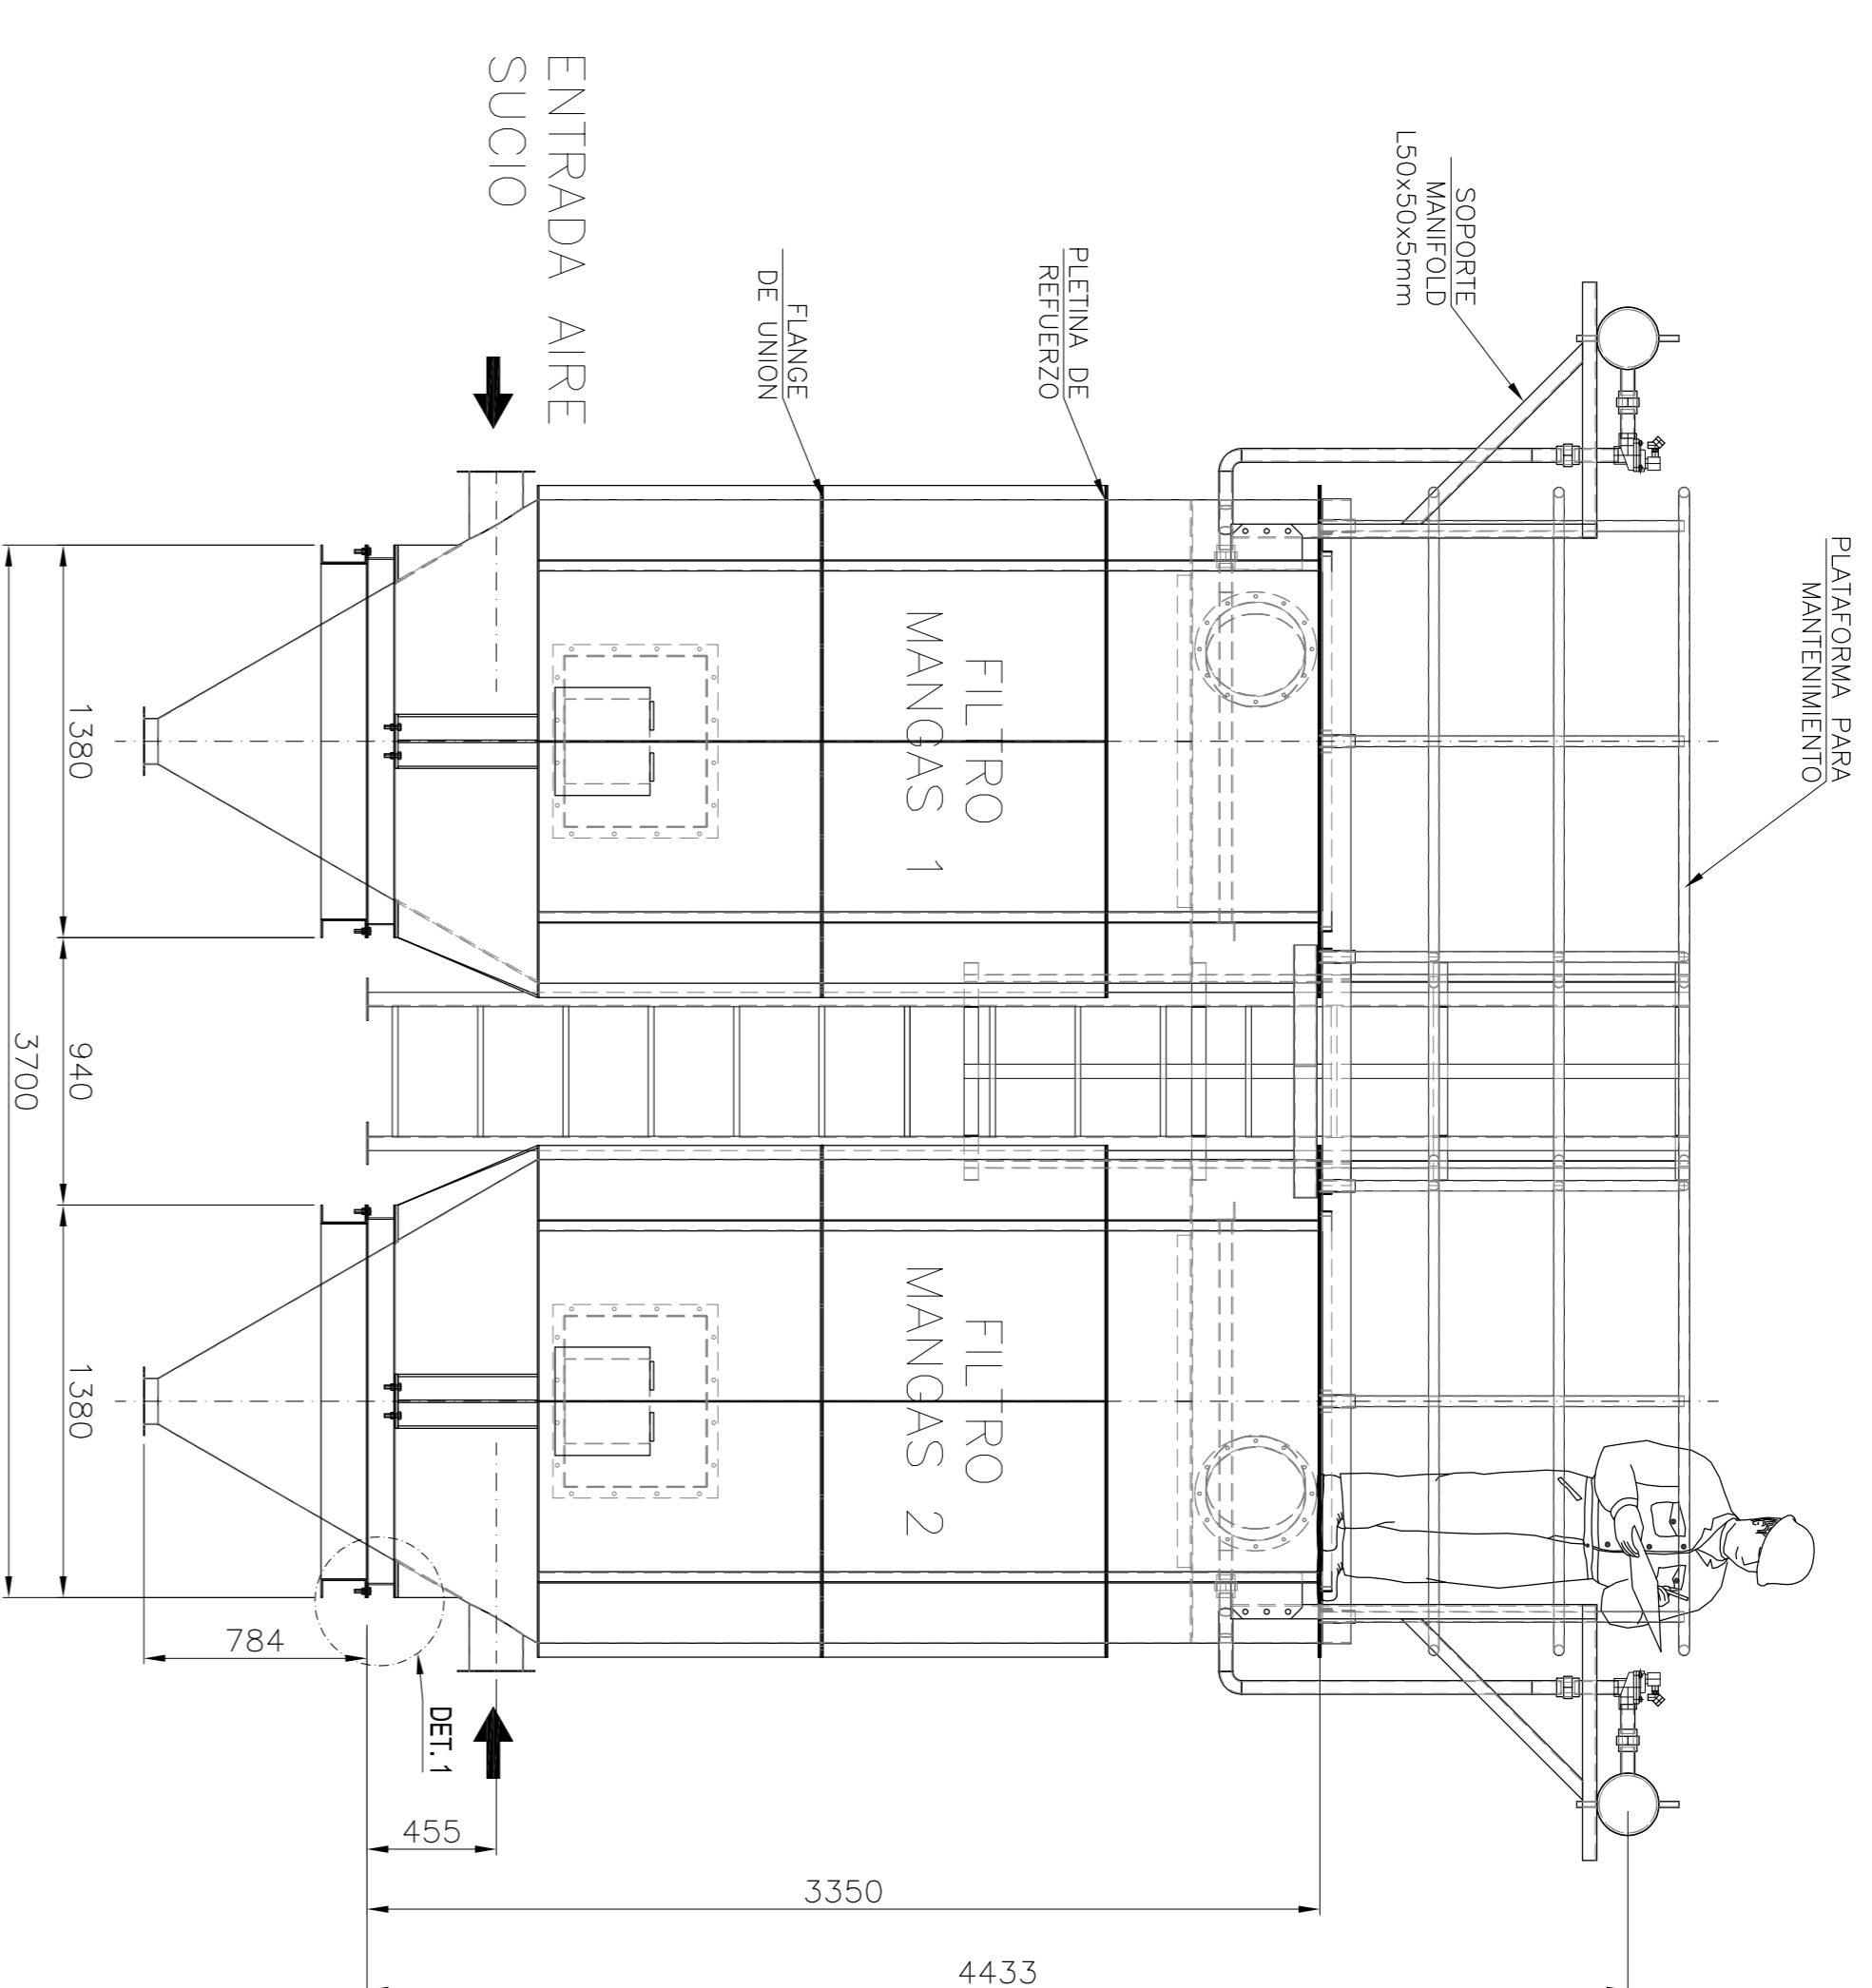


VISTA FRONTAL  
ESCALA 1:25  
HACIA VENTILADOR


HACIA VENTILADOR

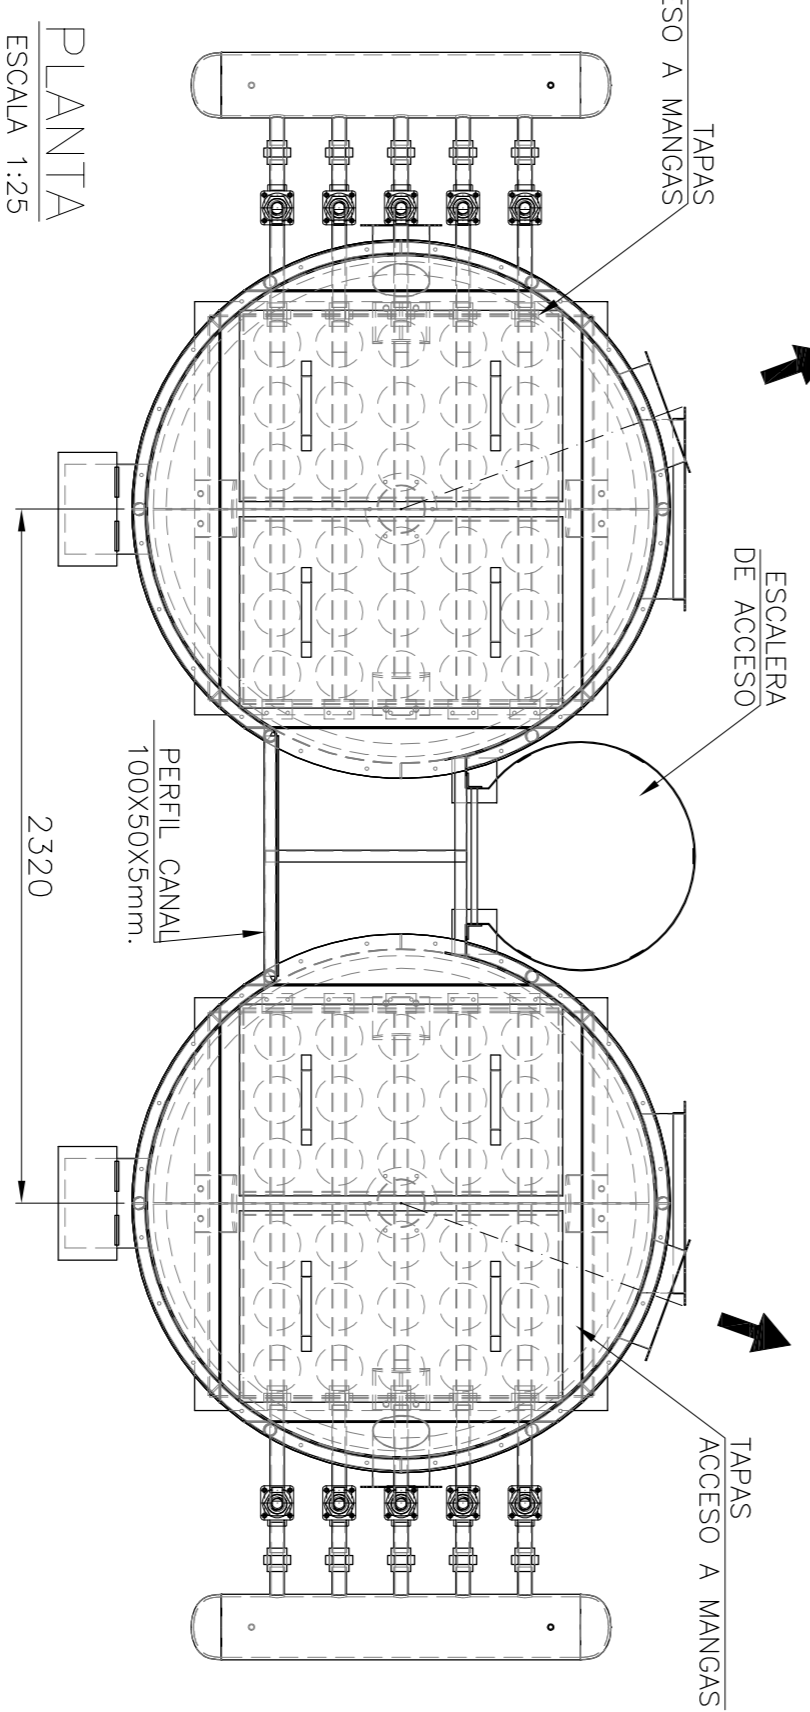


PLANTA  
ESCALA 1:25

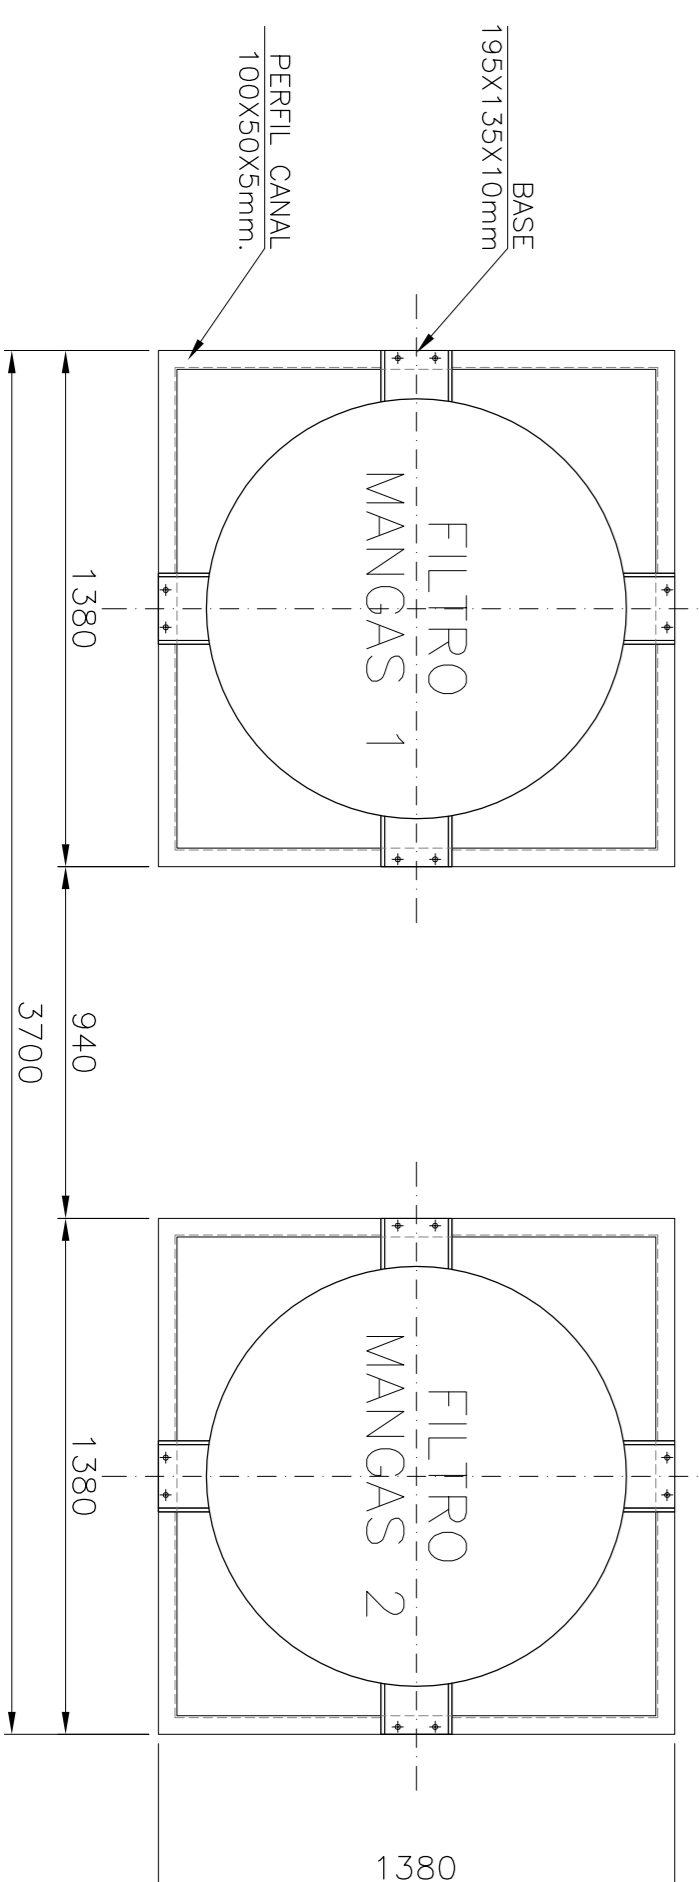


PLANTA DE ANCLAJES  
ESCALA 1:20

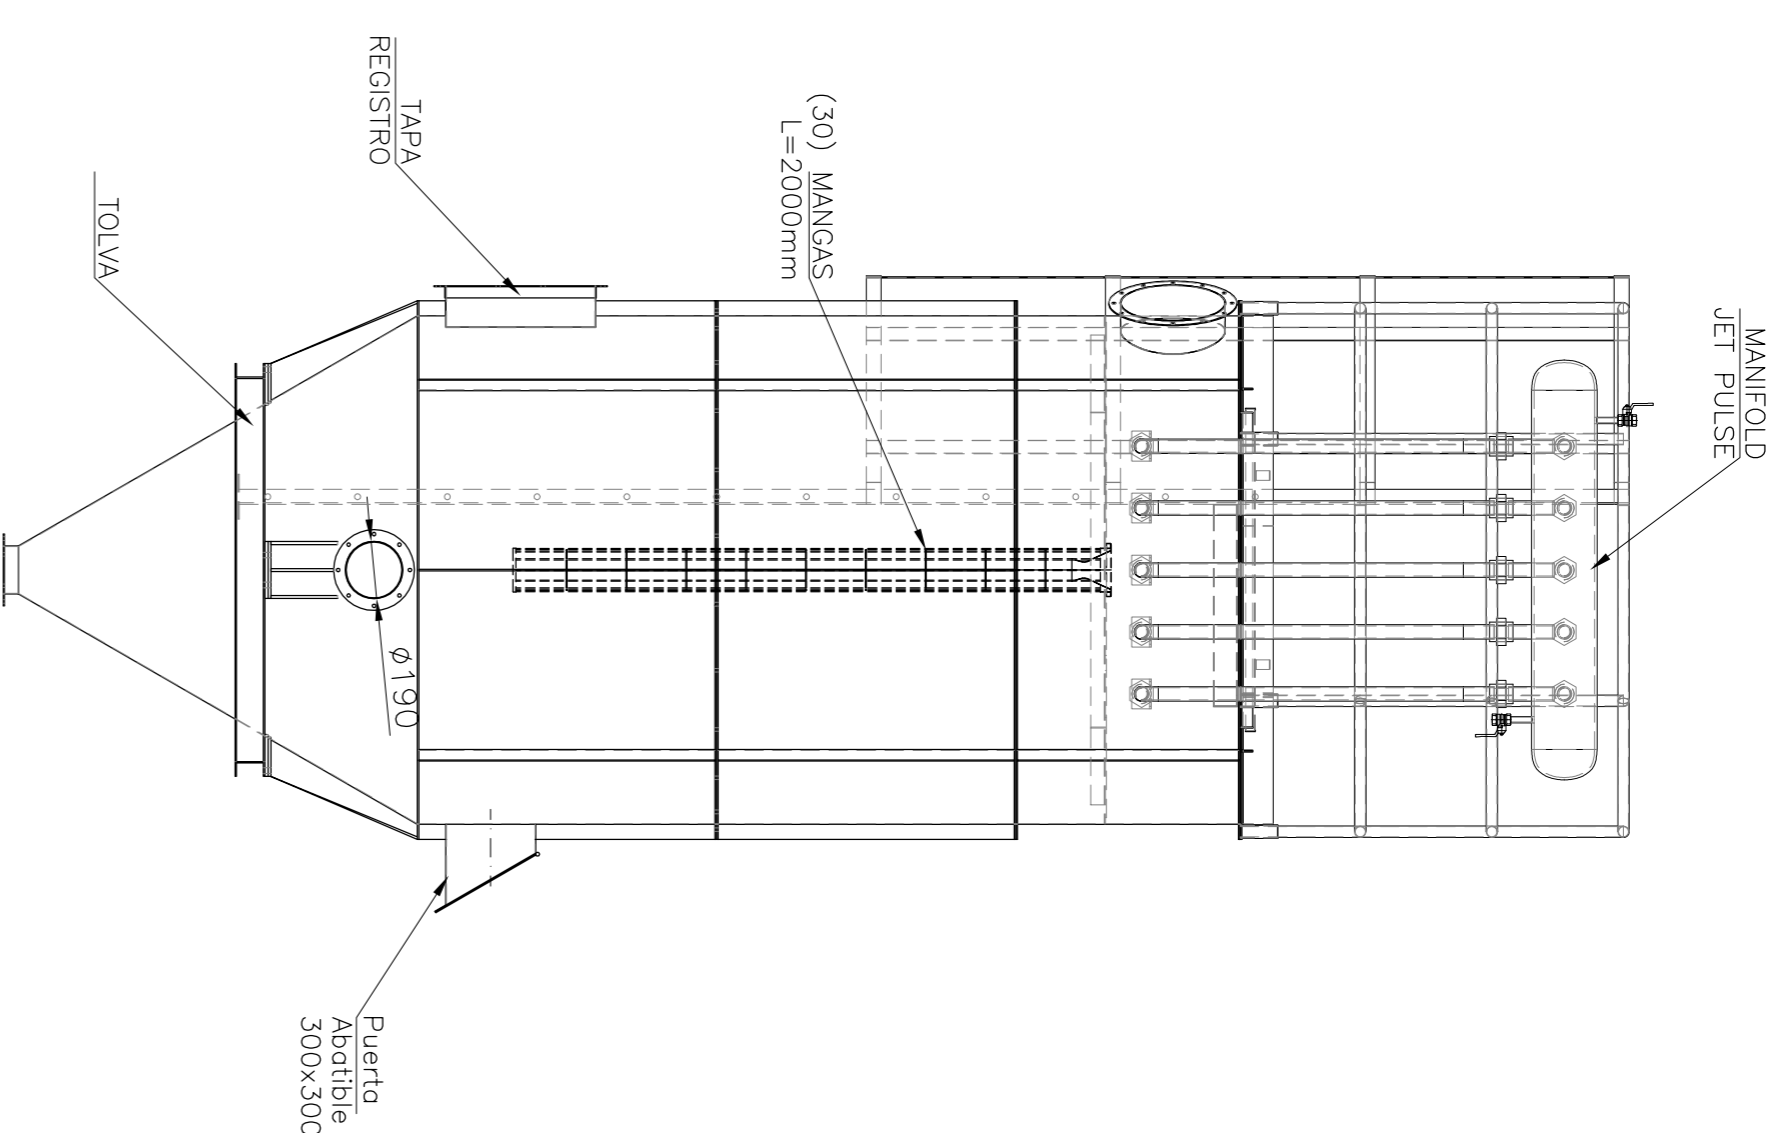

VISTA LATERAL  
ESCALA 1:25

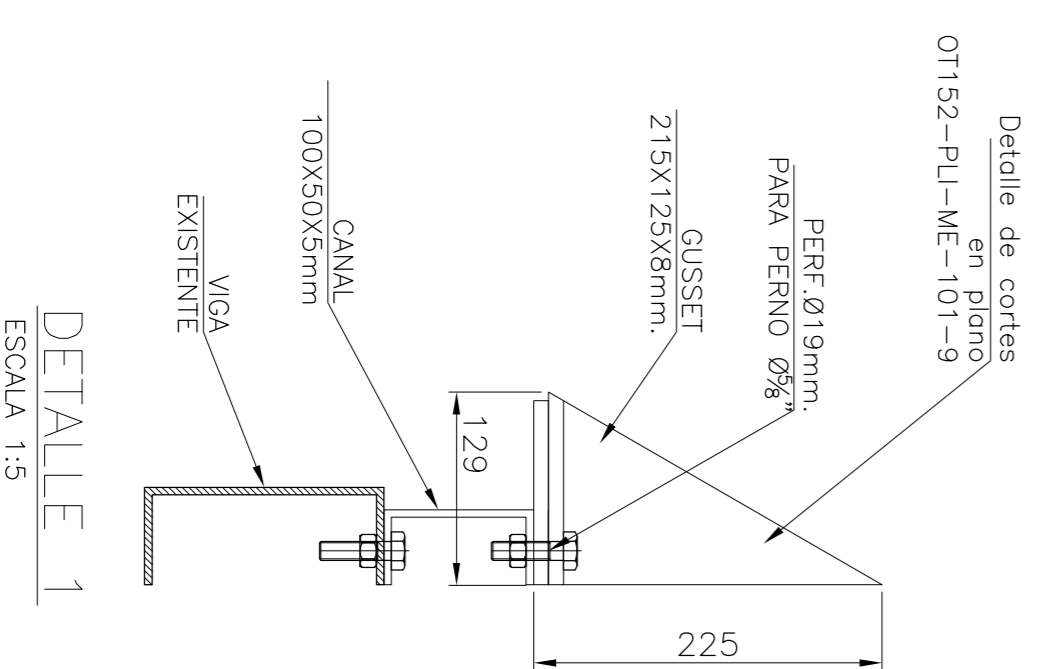

DETALLE 1  
ESCALA 1:5

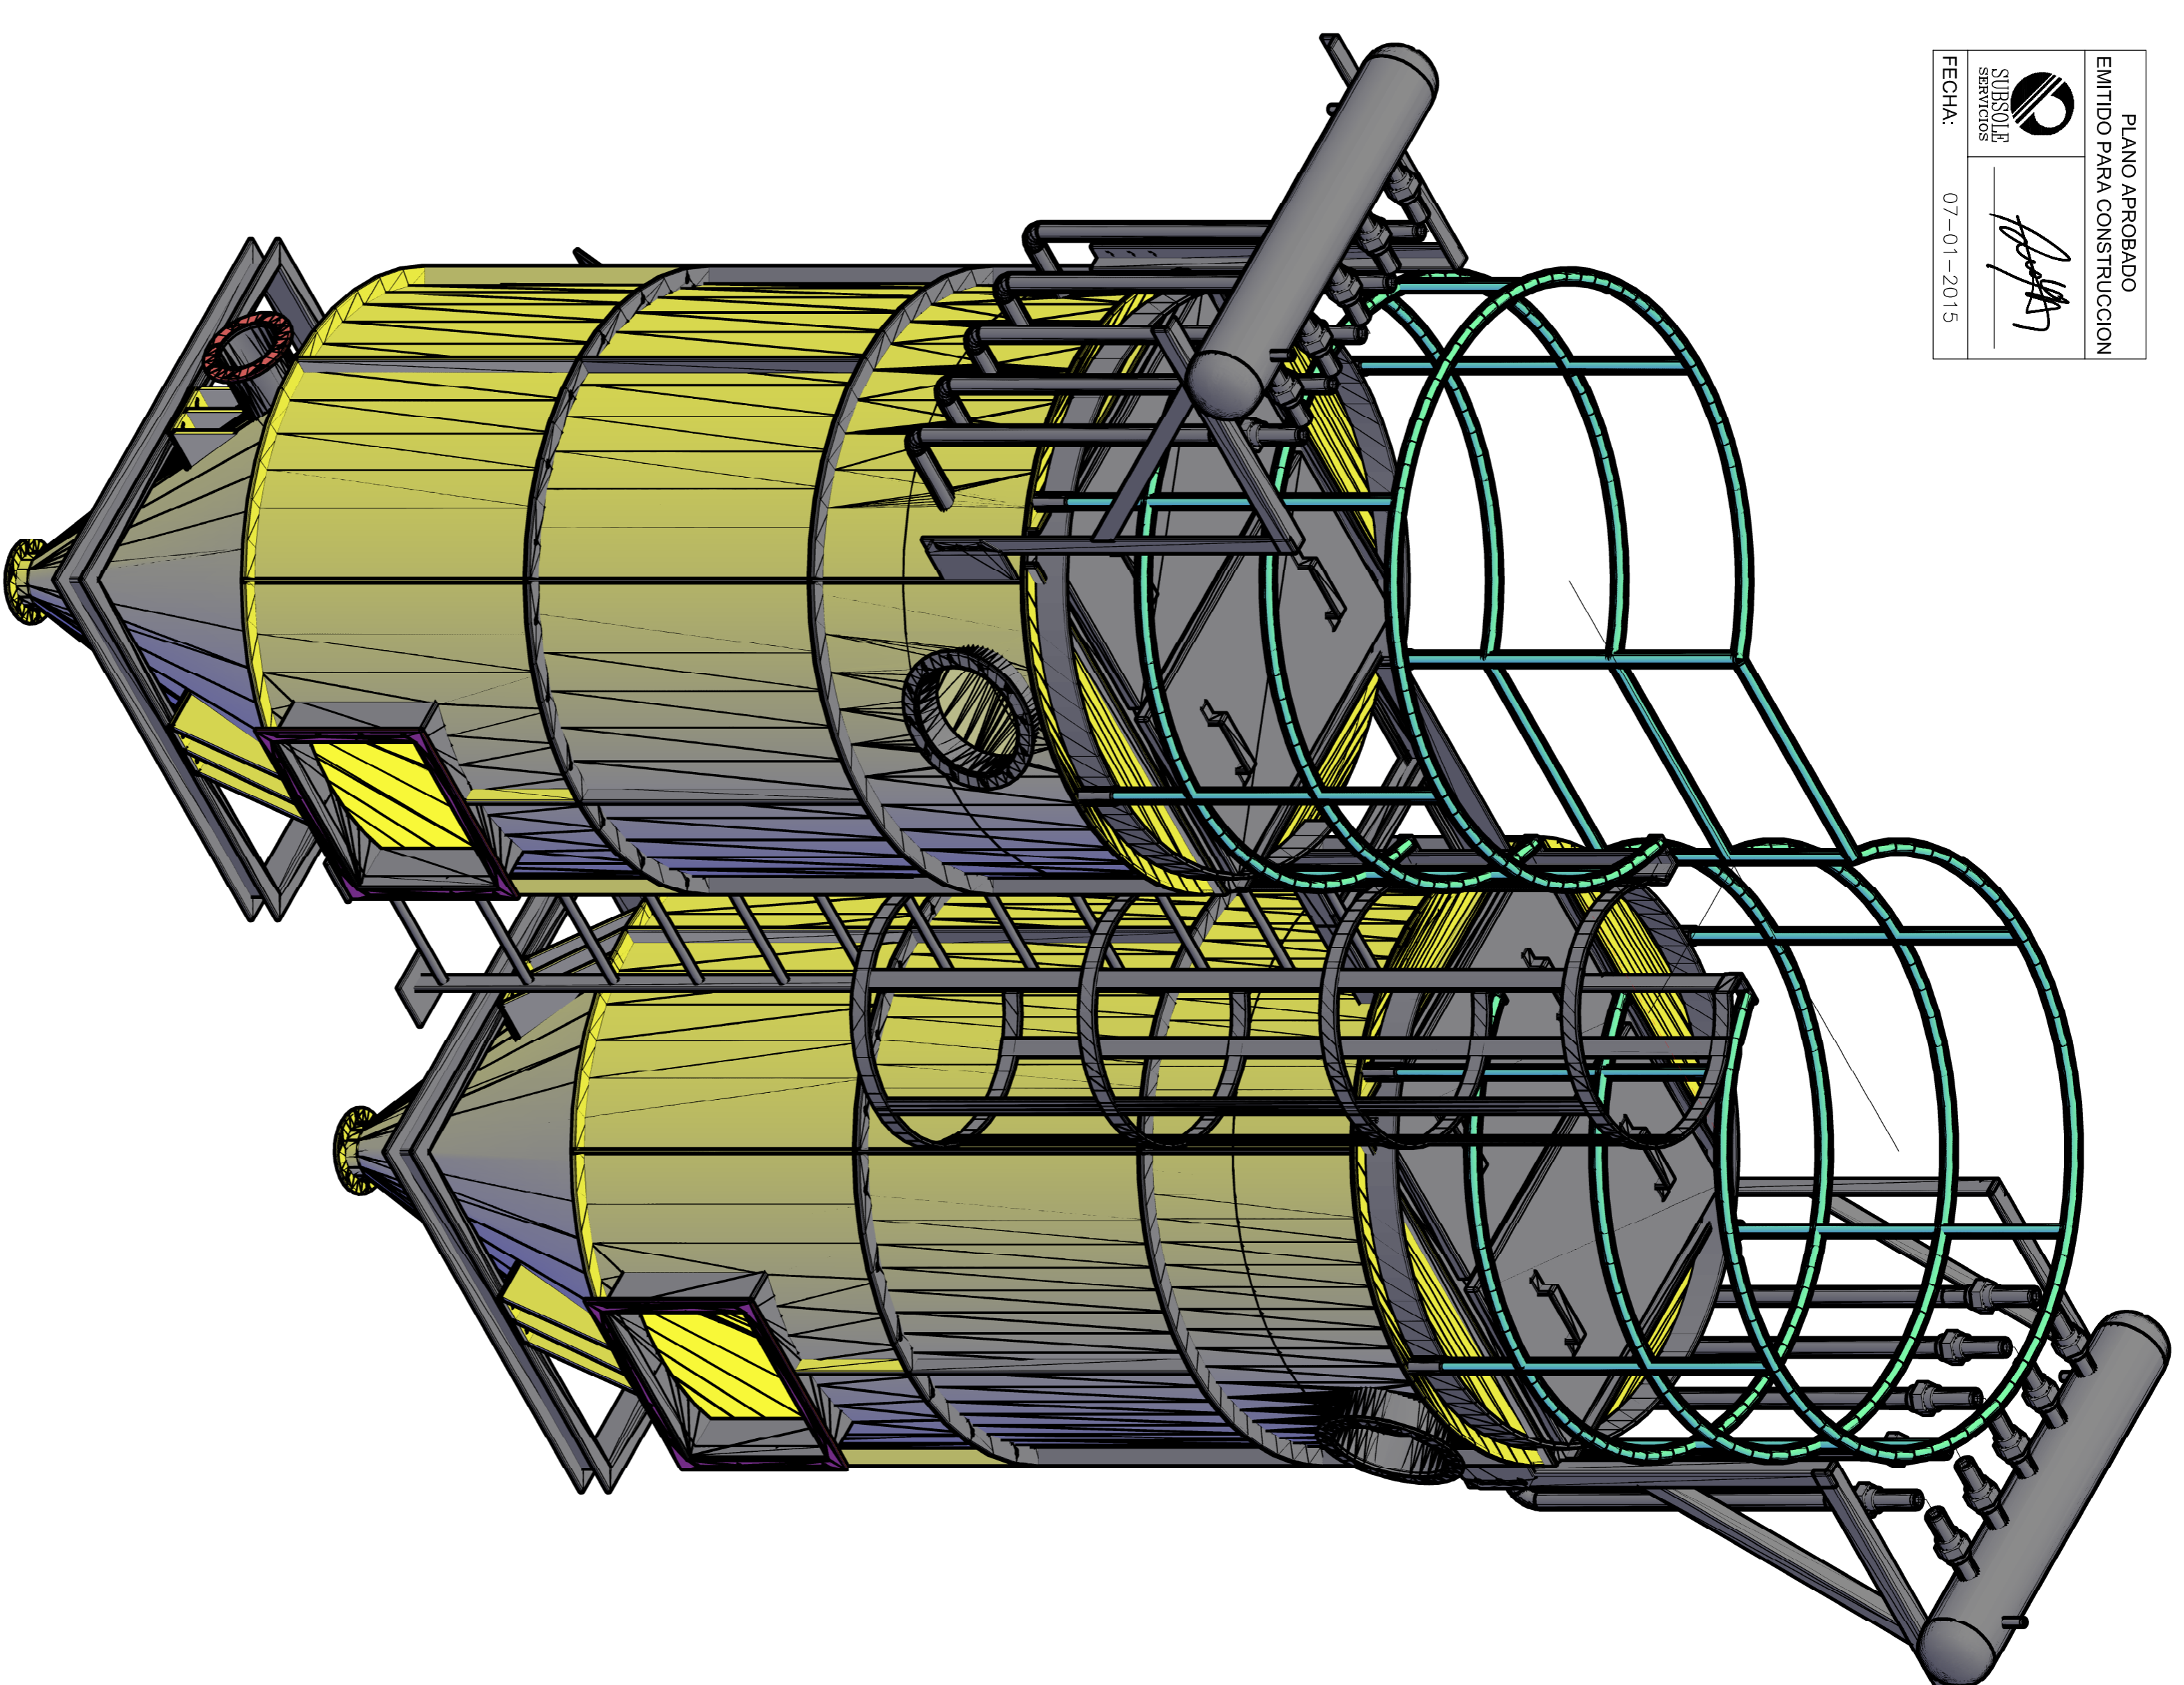

PLANO APROBADO  
EMITIDO PARA CONSTRUCCION  
SUBSOLE  
servicios  
FECHA: 07-01-2015

1- DIMENSIONES EN MILIMETROS. ELEVAIONES EN METROS.  
2- LISTADO DE MATERIALES IV\*

REV.	FECHA	AUTORIZADO	DESCRIPCION
1	15-12-14	R. M.	PLANO EMITIDO PARA APROBACION
2	15-12-14	M. P.	DESCRIPCION

NOV/DESIGNO	FECHA	NOV/REVISO	FECHA
C. BARRIO	15-12-14	A. HILTON	15-12-14
R. WILBERNA	15-12-14	L. SILVA	15-12-14

PROYECTO	DESCRIPCION
PROMIAZ	SISTEMA CAPTACION DE POLVO
	FILTRO MANGAS
	PLANTA - SECCIONES
	SUMINISTRO Y MONTAJE SISTEMA DE CAPTACION
	SALA DE ENVASADO DE ALUMINIO

N° PLANO: 01152-PL-ME-101
   
 LAMINA: 1
   
 ESCALA INDIICADA: 1/50
   
 INDICADA: 1/50
   
 CANTO COSTO: 01152
   
 REVISION: A1
   
 A1