


∅ DUCTO INT.	∅ FLANGE INT.	CANT.	Nº PERF.	∅ PERF.
mm.	mm.	UNID.	UNID.	mm
510	515	14	16	12
460	465	4	16	12
410	415	4	16	12
350	355	8	12	12
310	315	8	12	12
220	225	12	8	12
210	215	12	8	12
200	205	12	8	12

FLANGES EN PLETINA 38x3mm

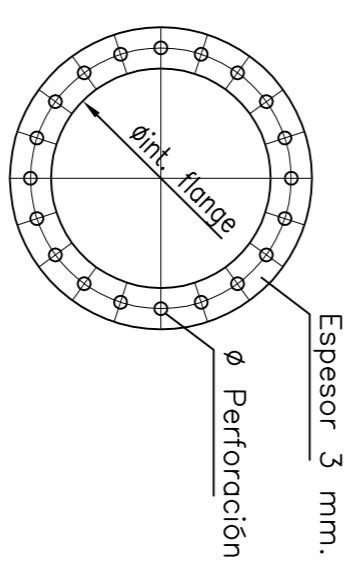


FLANGES EN PL. 30x3mm.

∅ DUCTO INT.	∅ FLANGE INT.	CANT.	Nº PERF.	∅ PERF.
mm.	mm.	UNID.	UNID.	mm
160	165	4	6	12
130	135	6	4	12
120	125	2	4	12
100	105	12	4	12

DUCTOS FILTRO N°1

DUCTOS FILTRO N°2

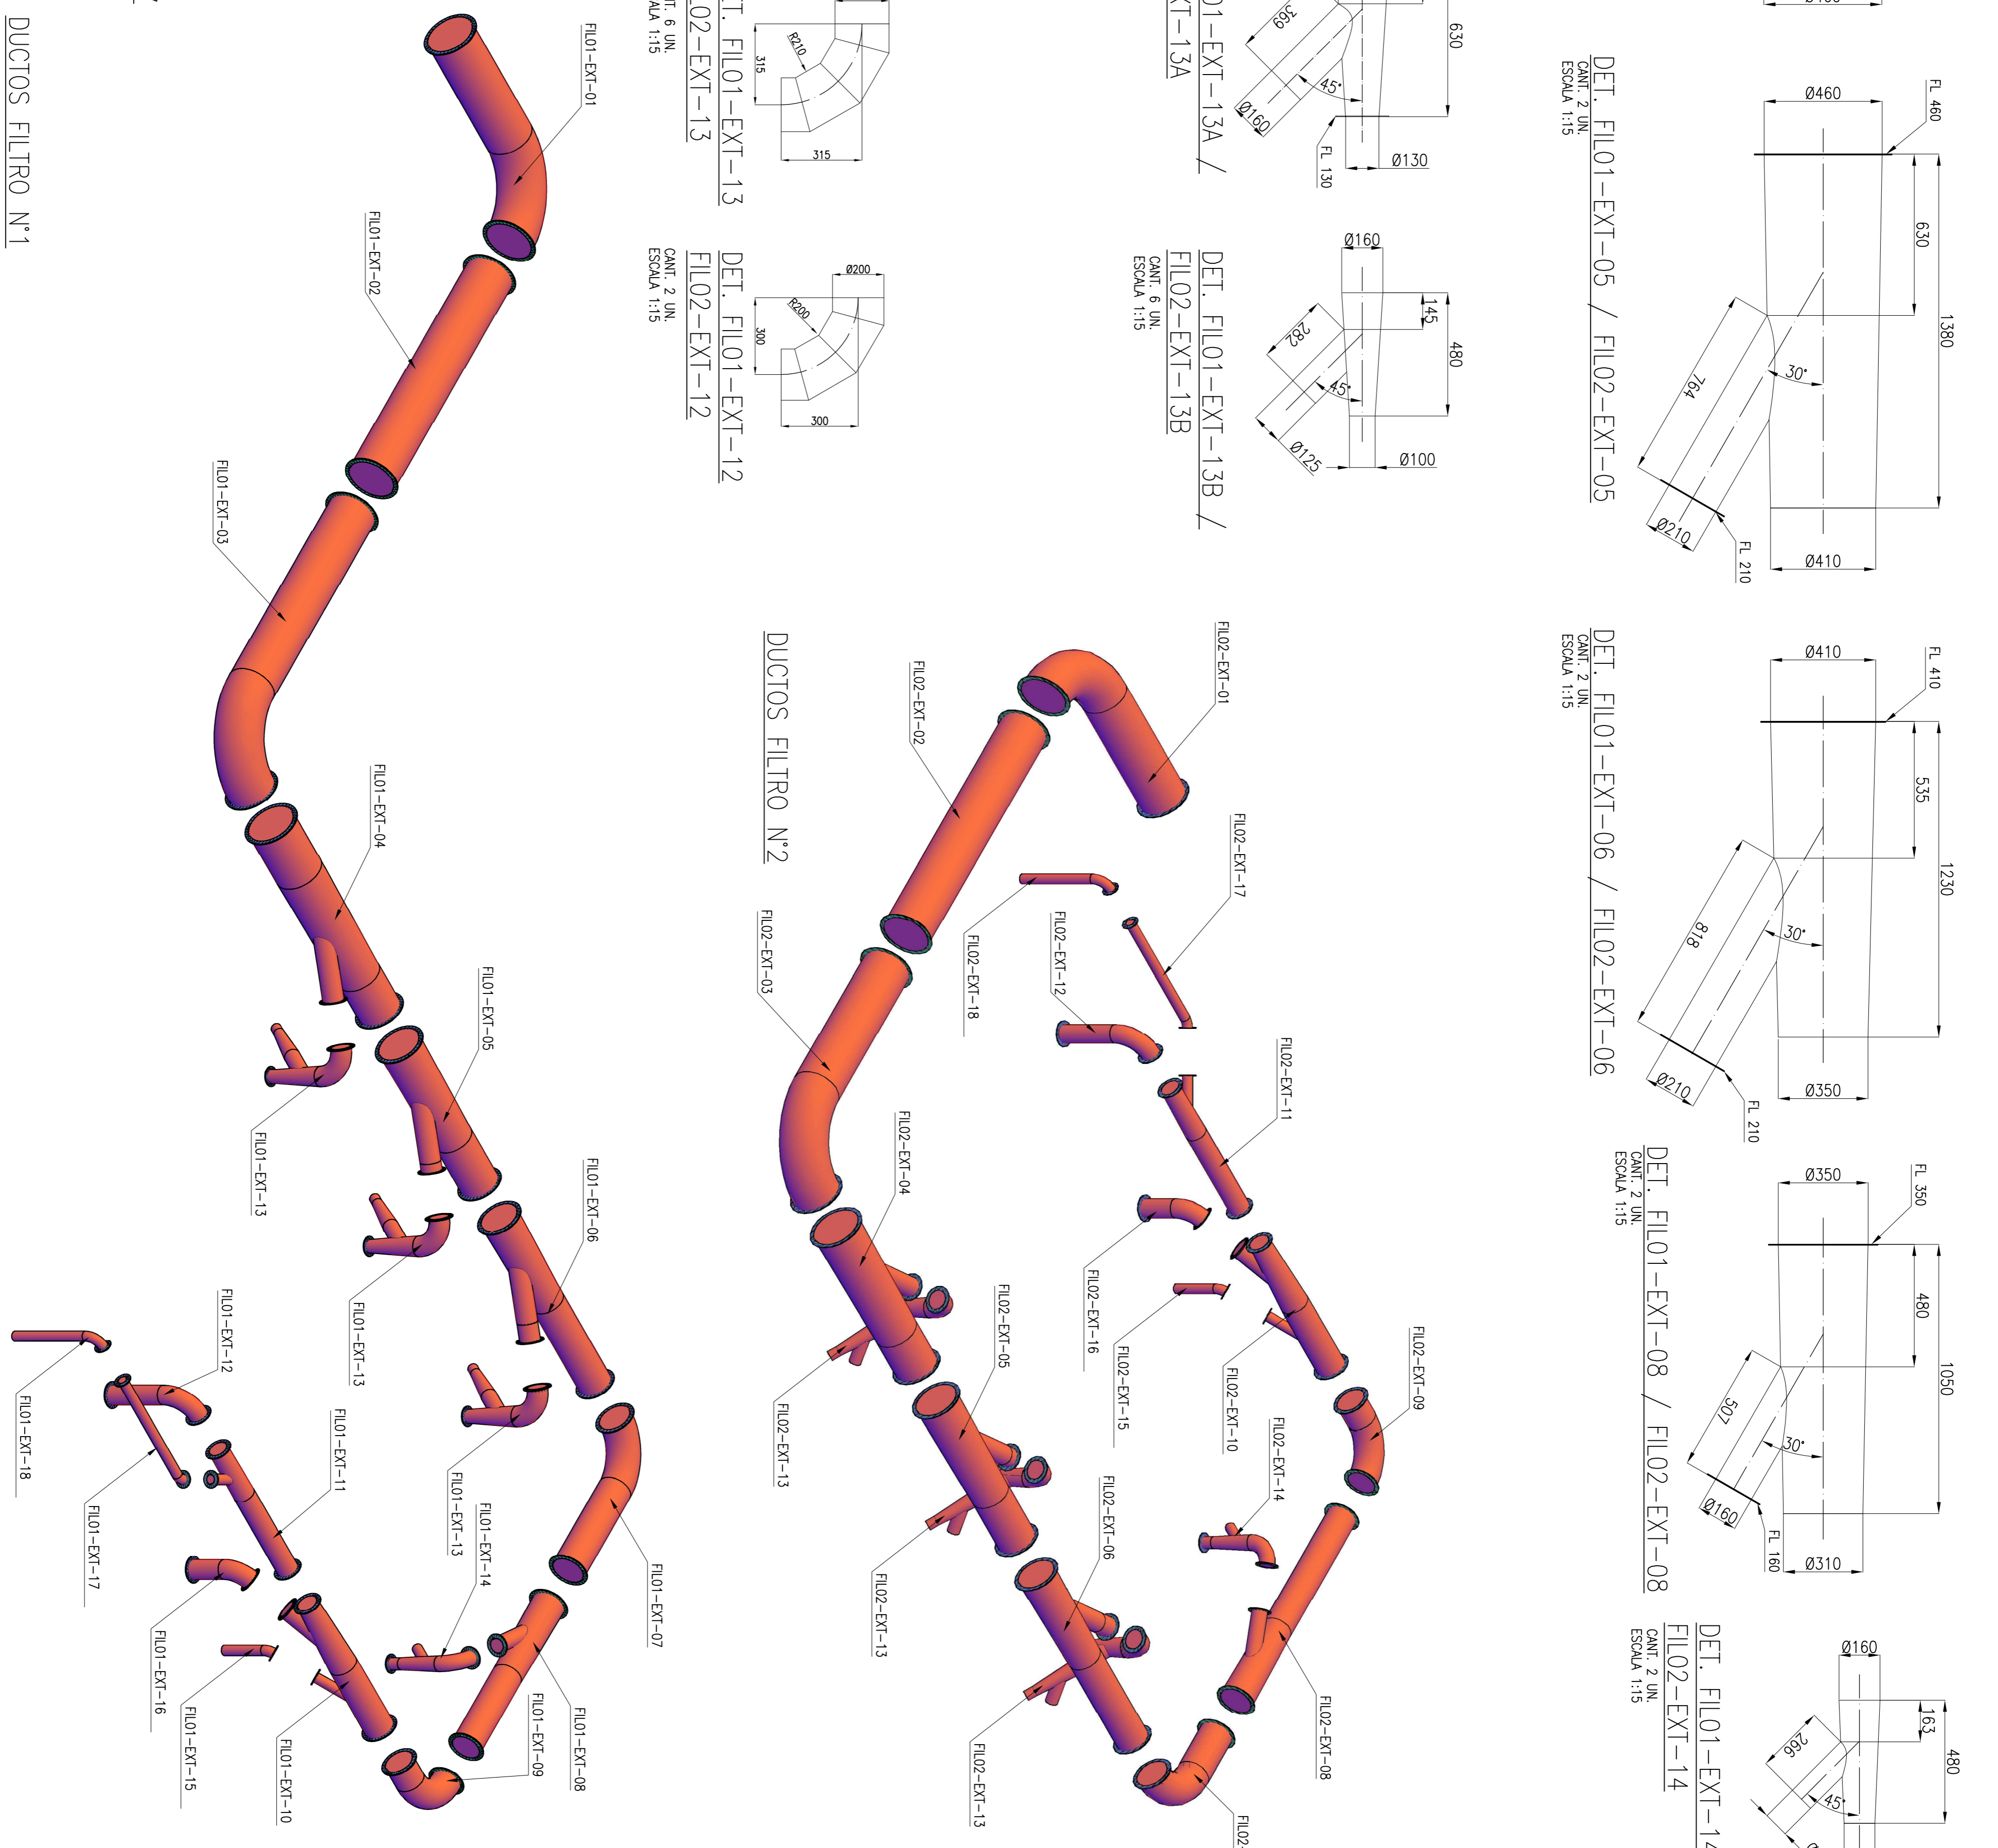

1.- DIMENSIONES EN MILIMETRO.  
2.- LINDONES FLANJEADOS SERAN FABRICADOS CON PLETINA SEGUN TABLA 3.- LISTA DE MATERIALES N°

REV.	FECHA	MODIFICACION	DESCRIPCION
01	09-14	R. M.A.	PARA APROBACION
02	09-14	R. M.A.	PARA APROBACION
MINERA COLLAHUASI

SISTEMA EXTRACCION DE POLVO  
FILTRO CARTRIDGE  
DETALLE DUCTERIA

SUBSOLE SERVICIOS  
INDICADA  
ESTADO 05070  
07145