




PLANTA SISTEMA DE EXTRACCION Y FILTRADO
ESCALA 1:25

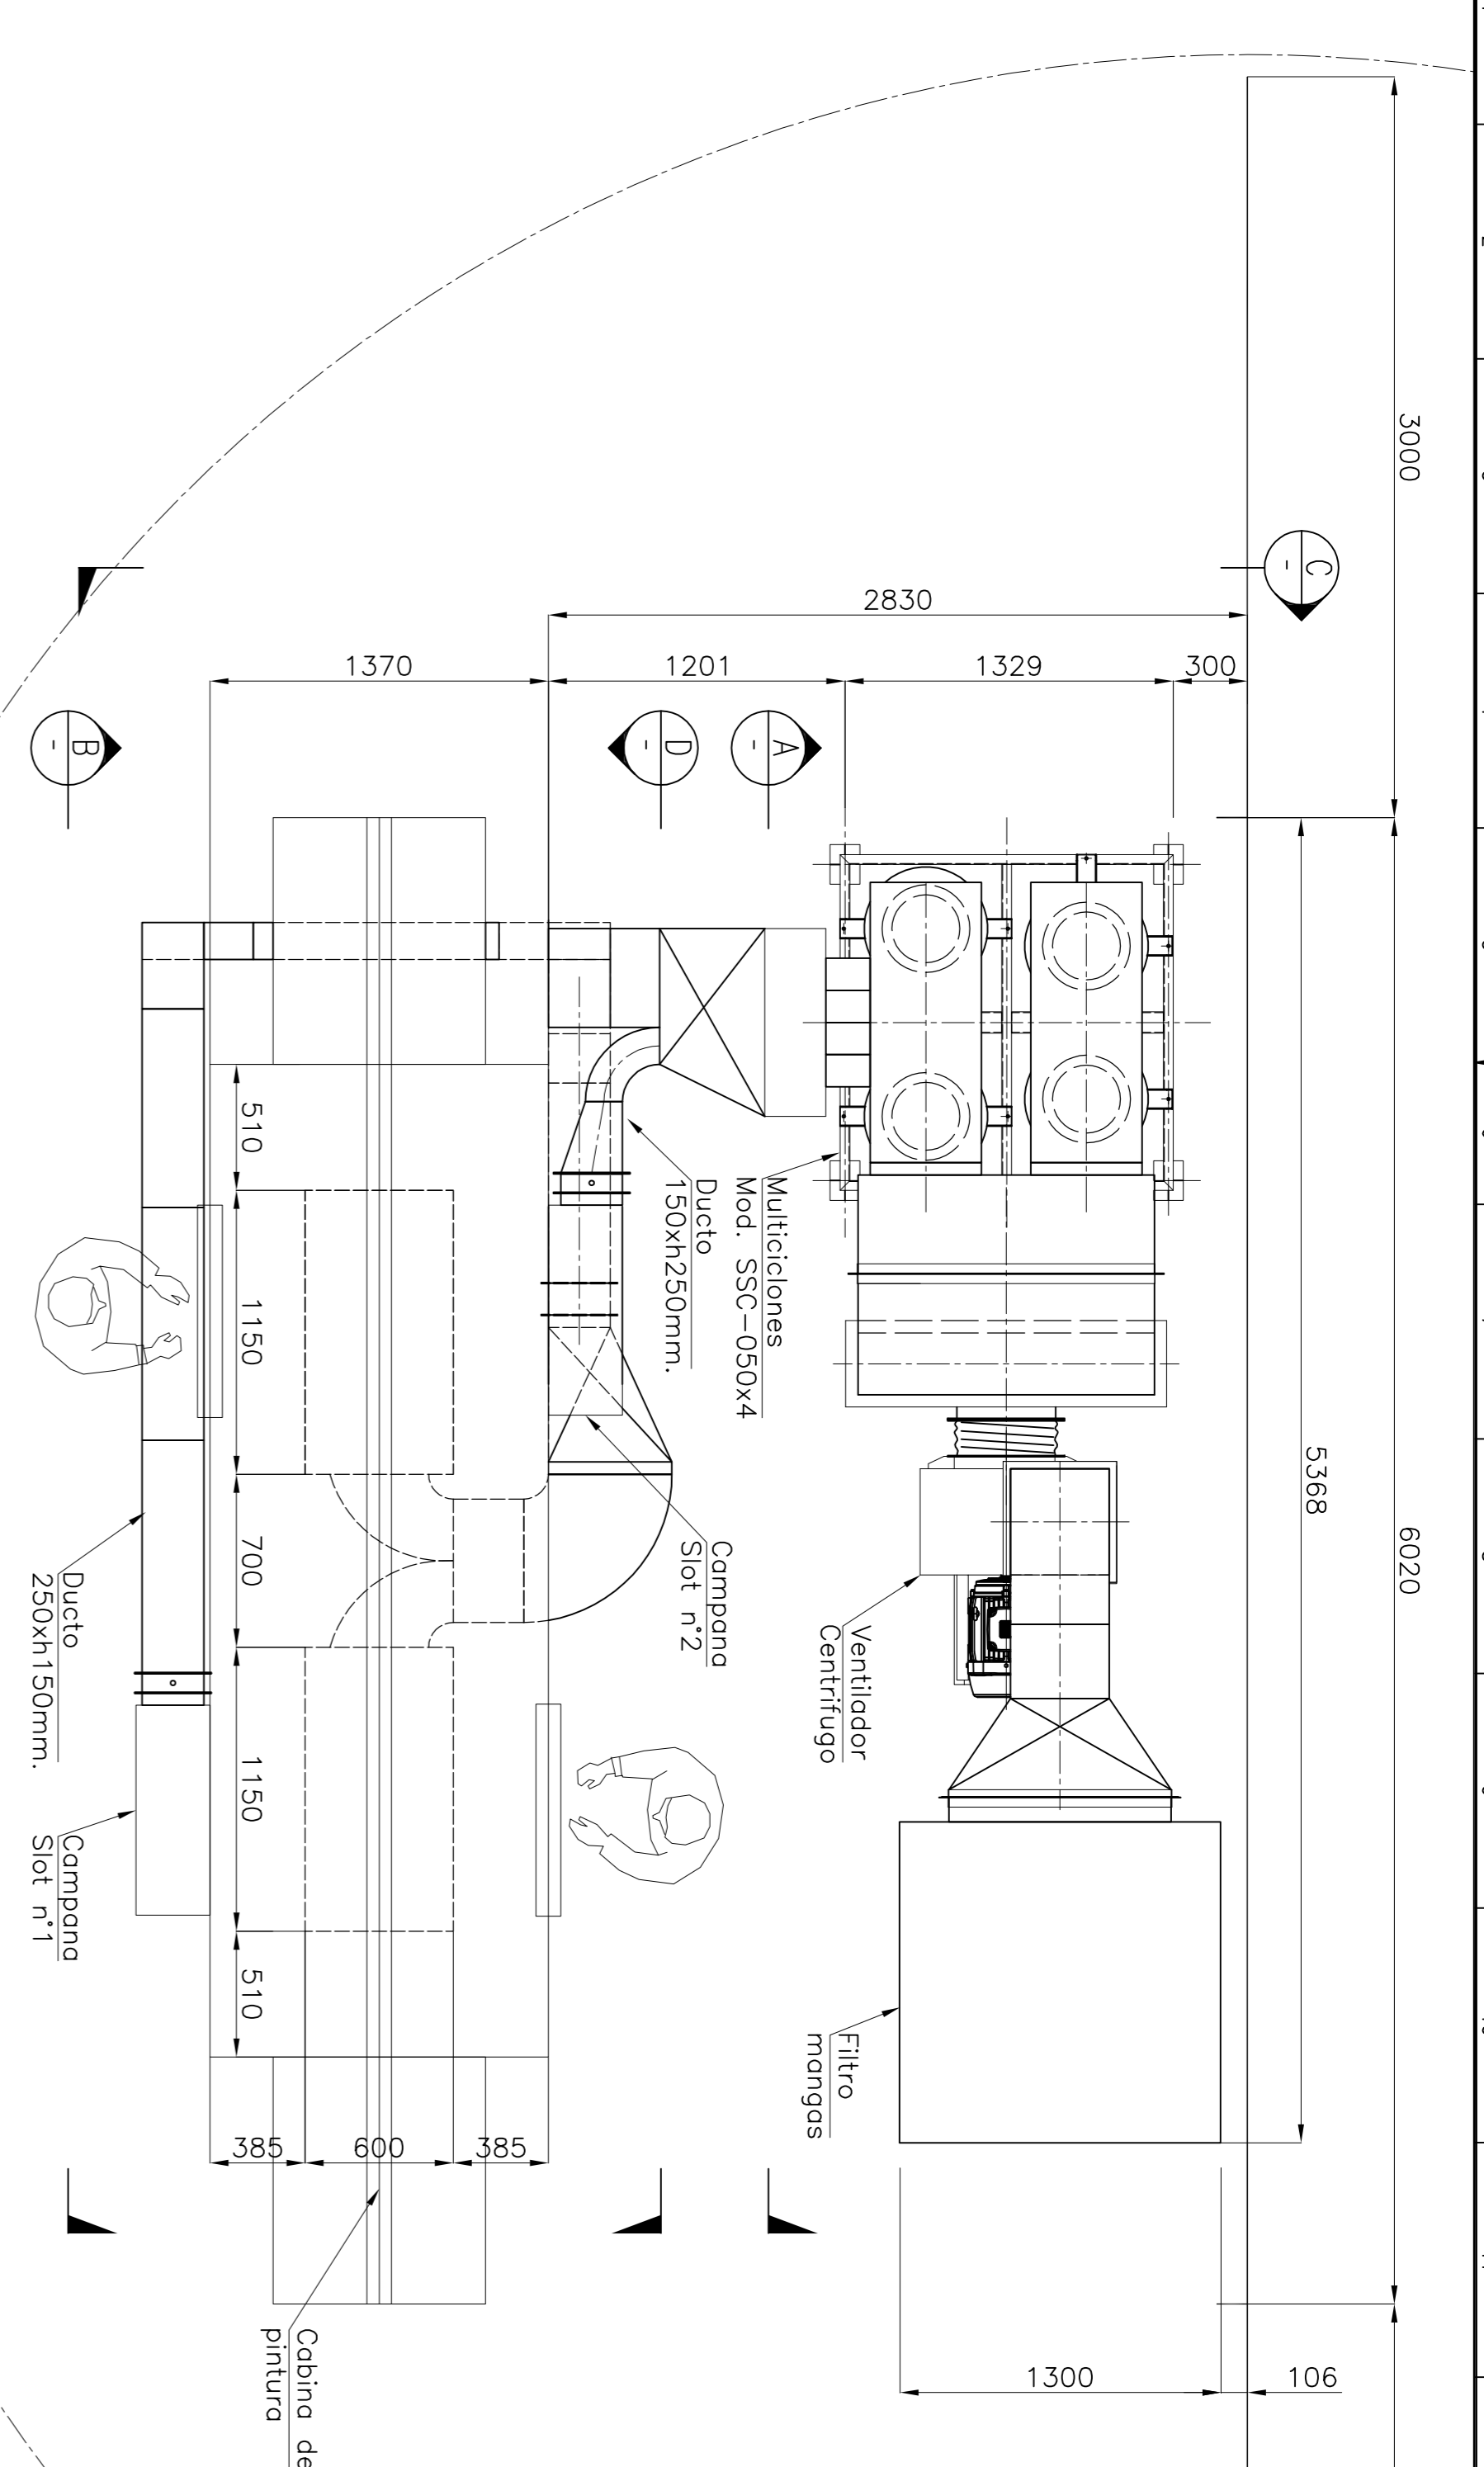


SECCION B
1:25

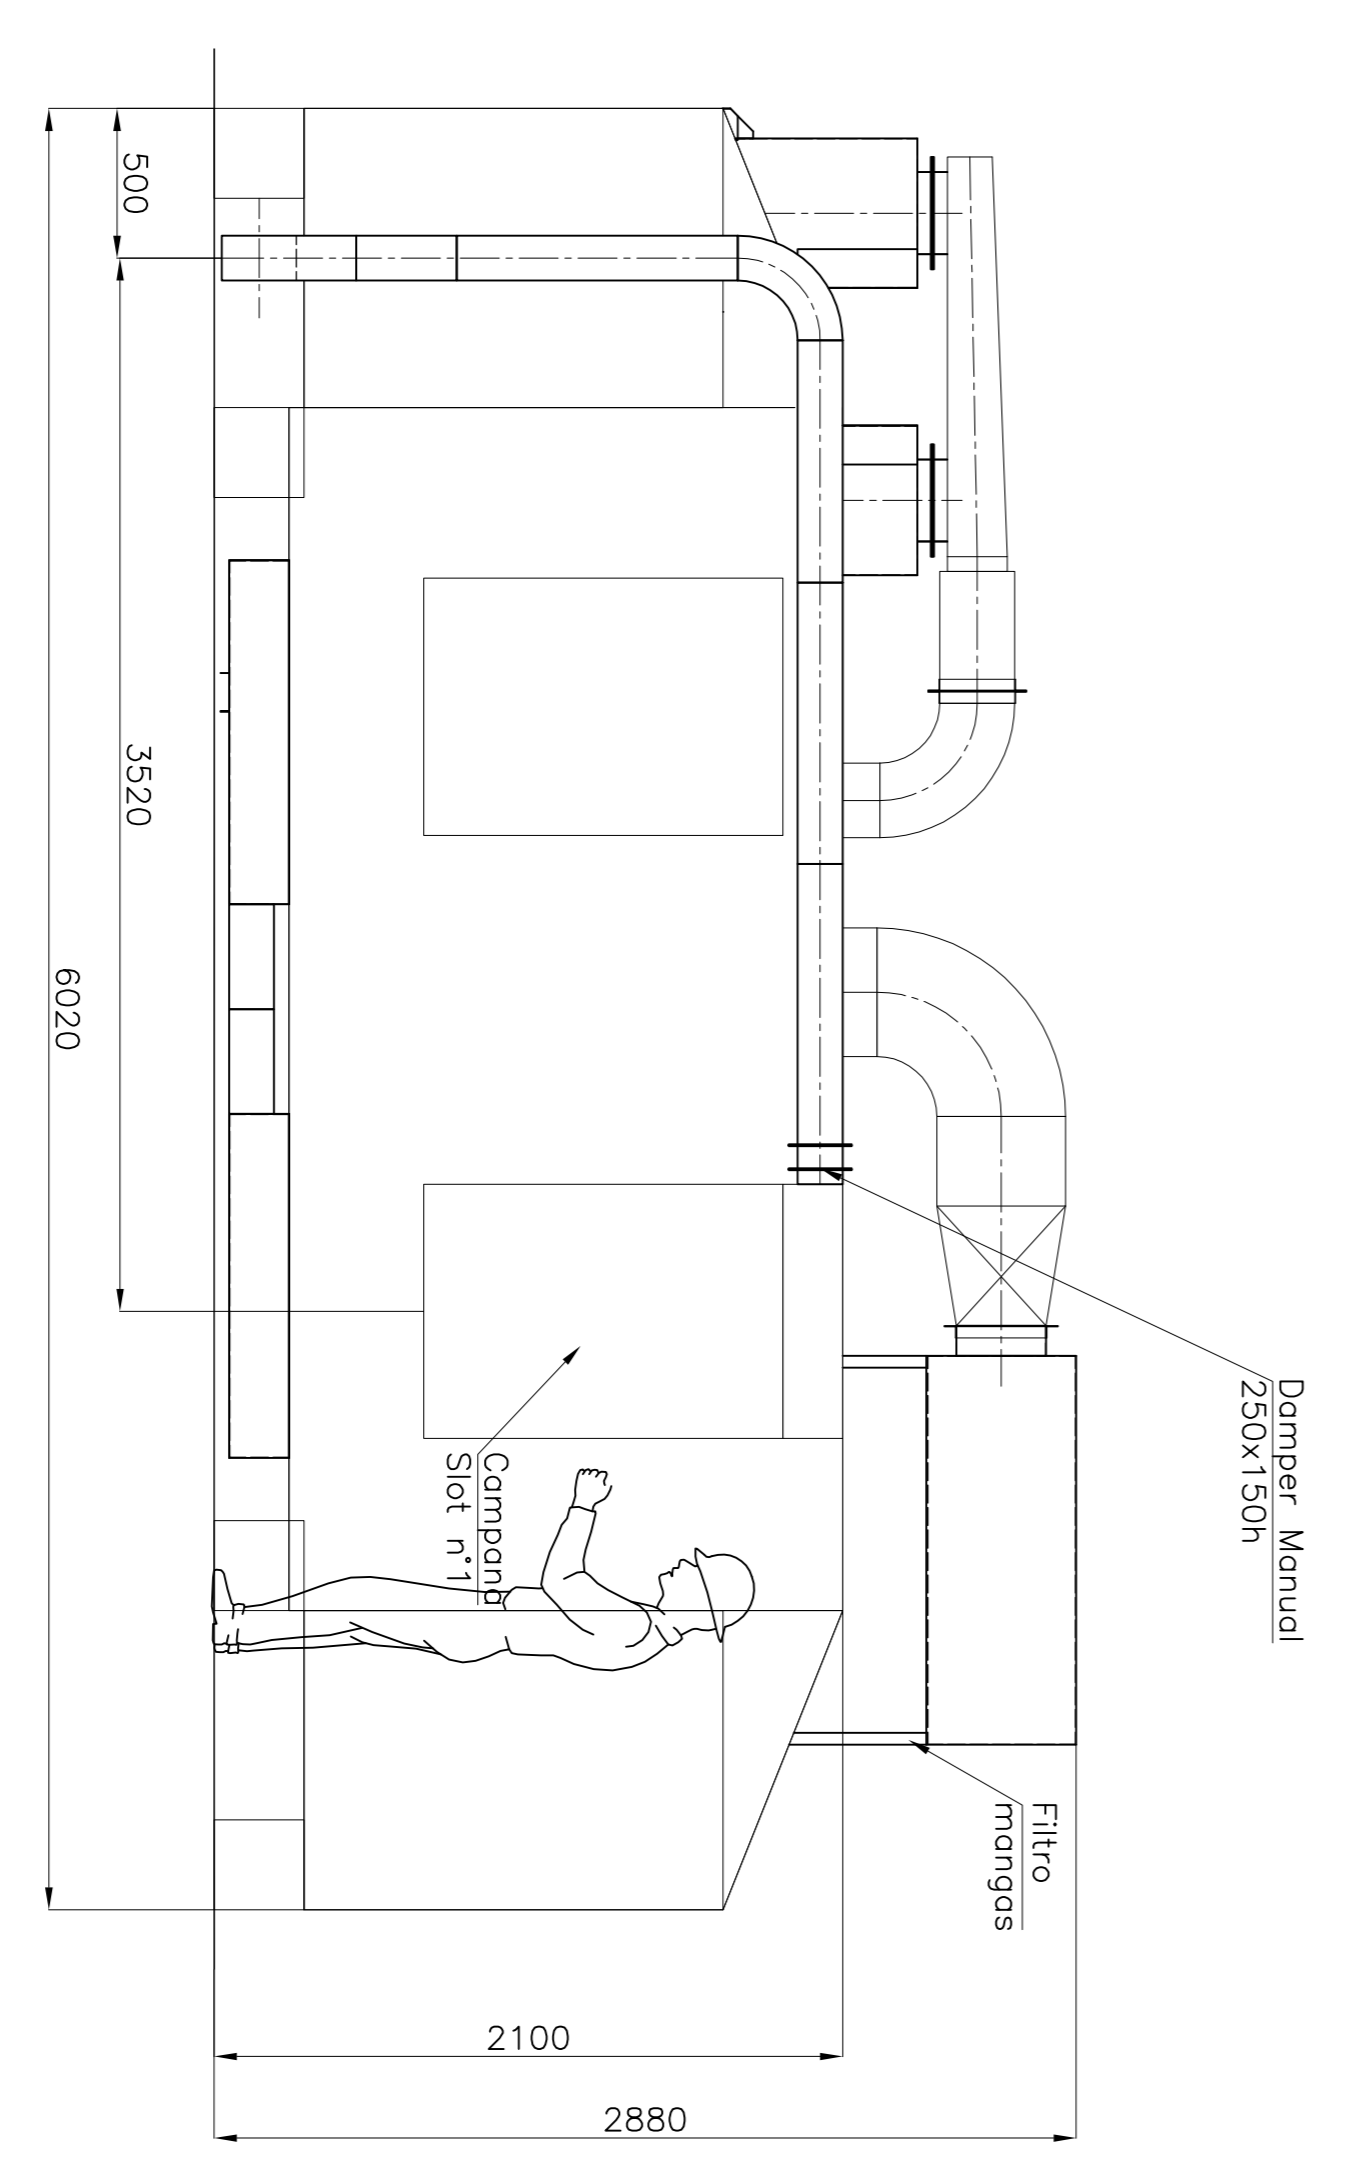



SECCION C
1:25

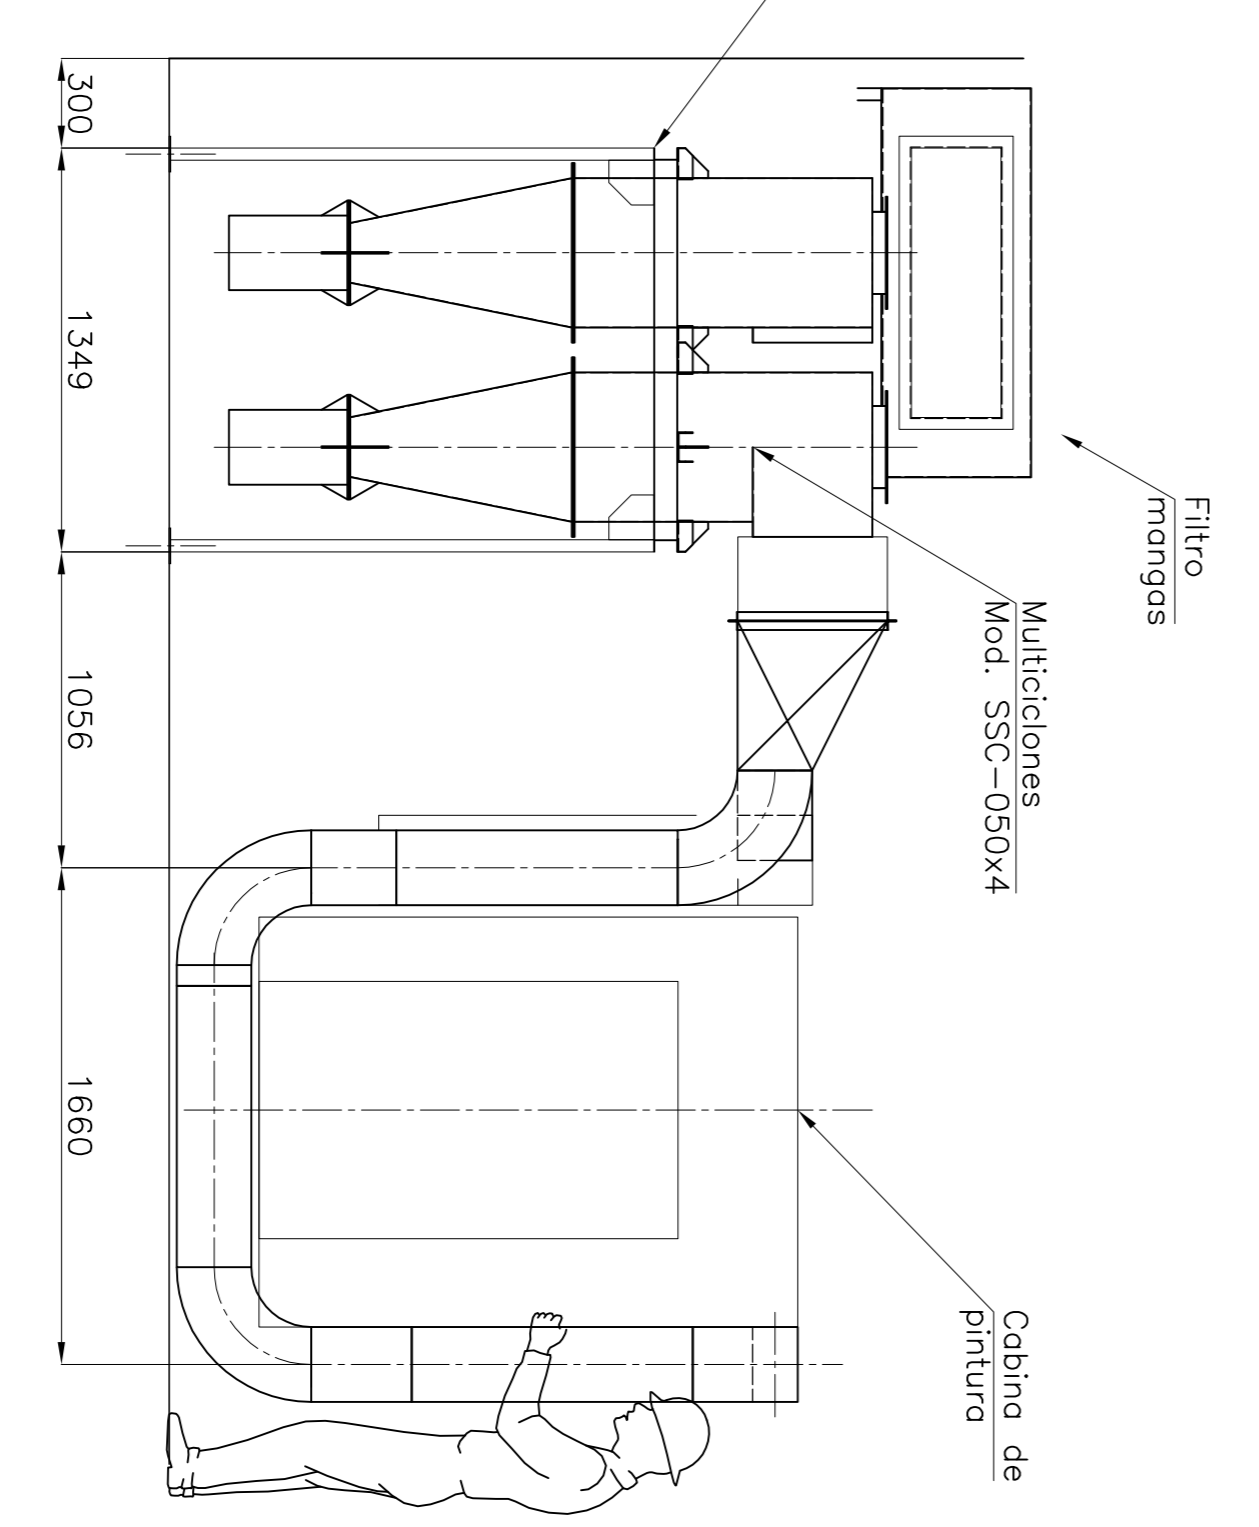

SECCION D
1:25

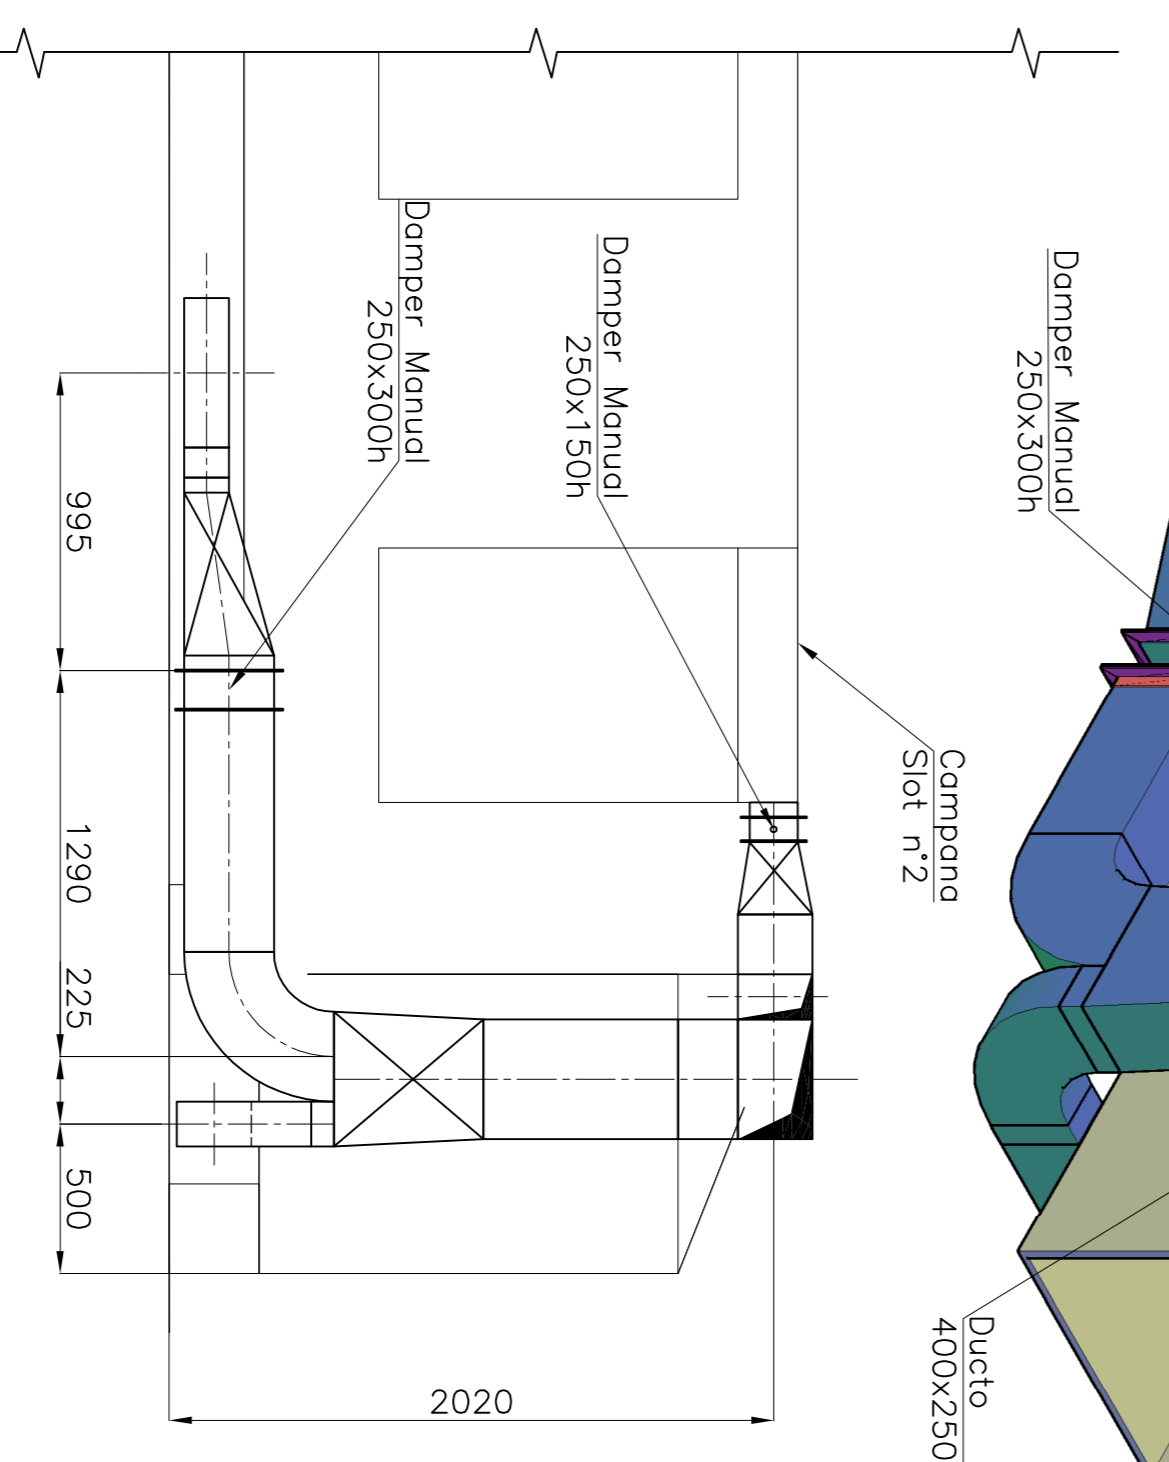

SECCION A
1:25

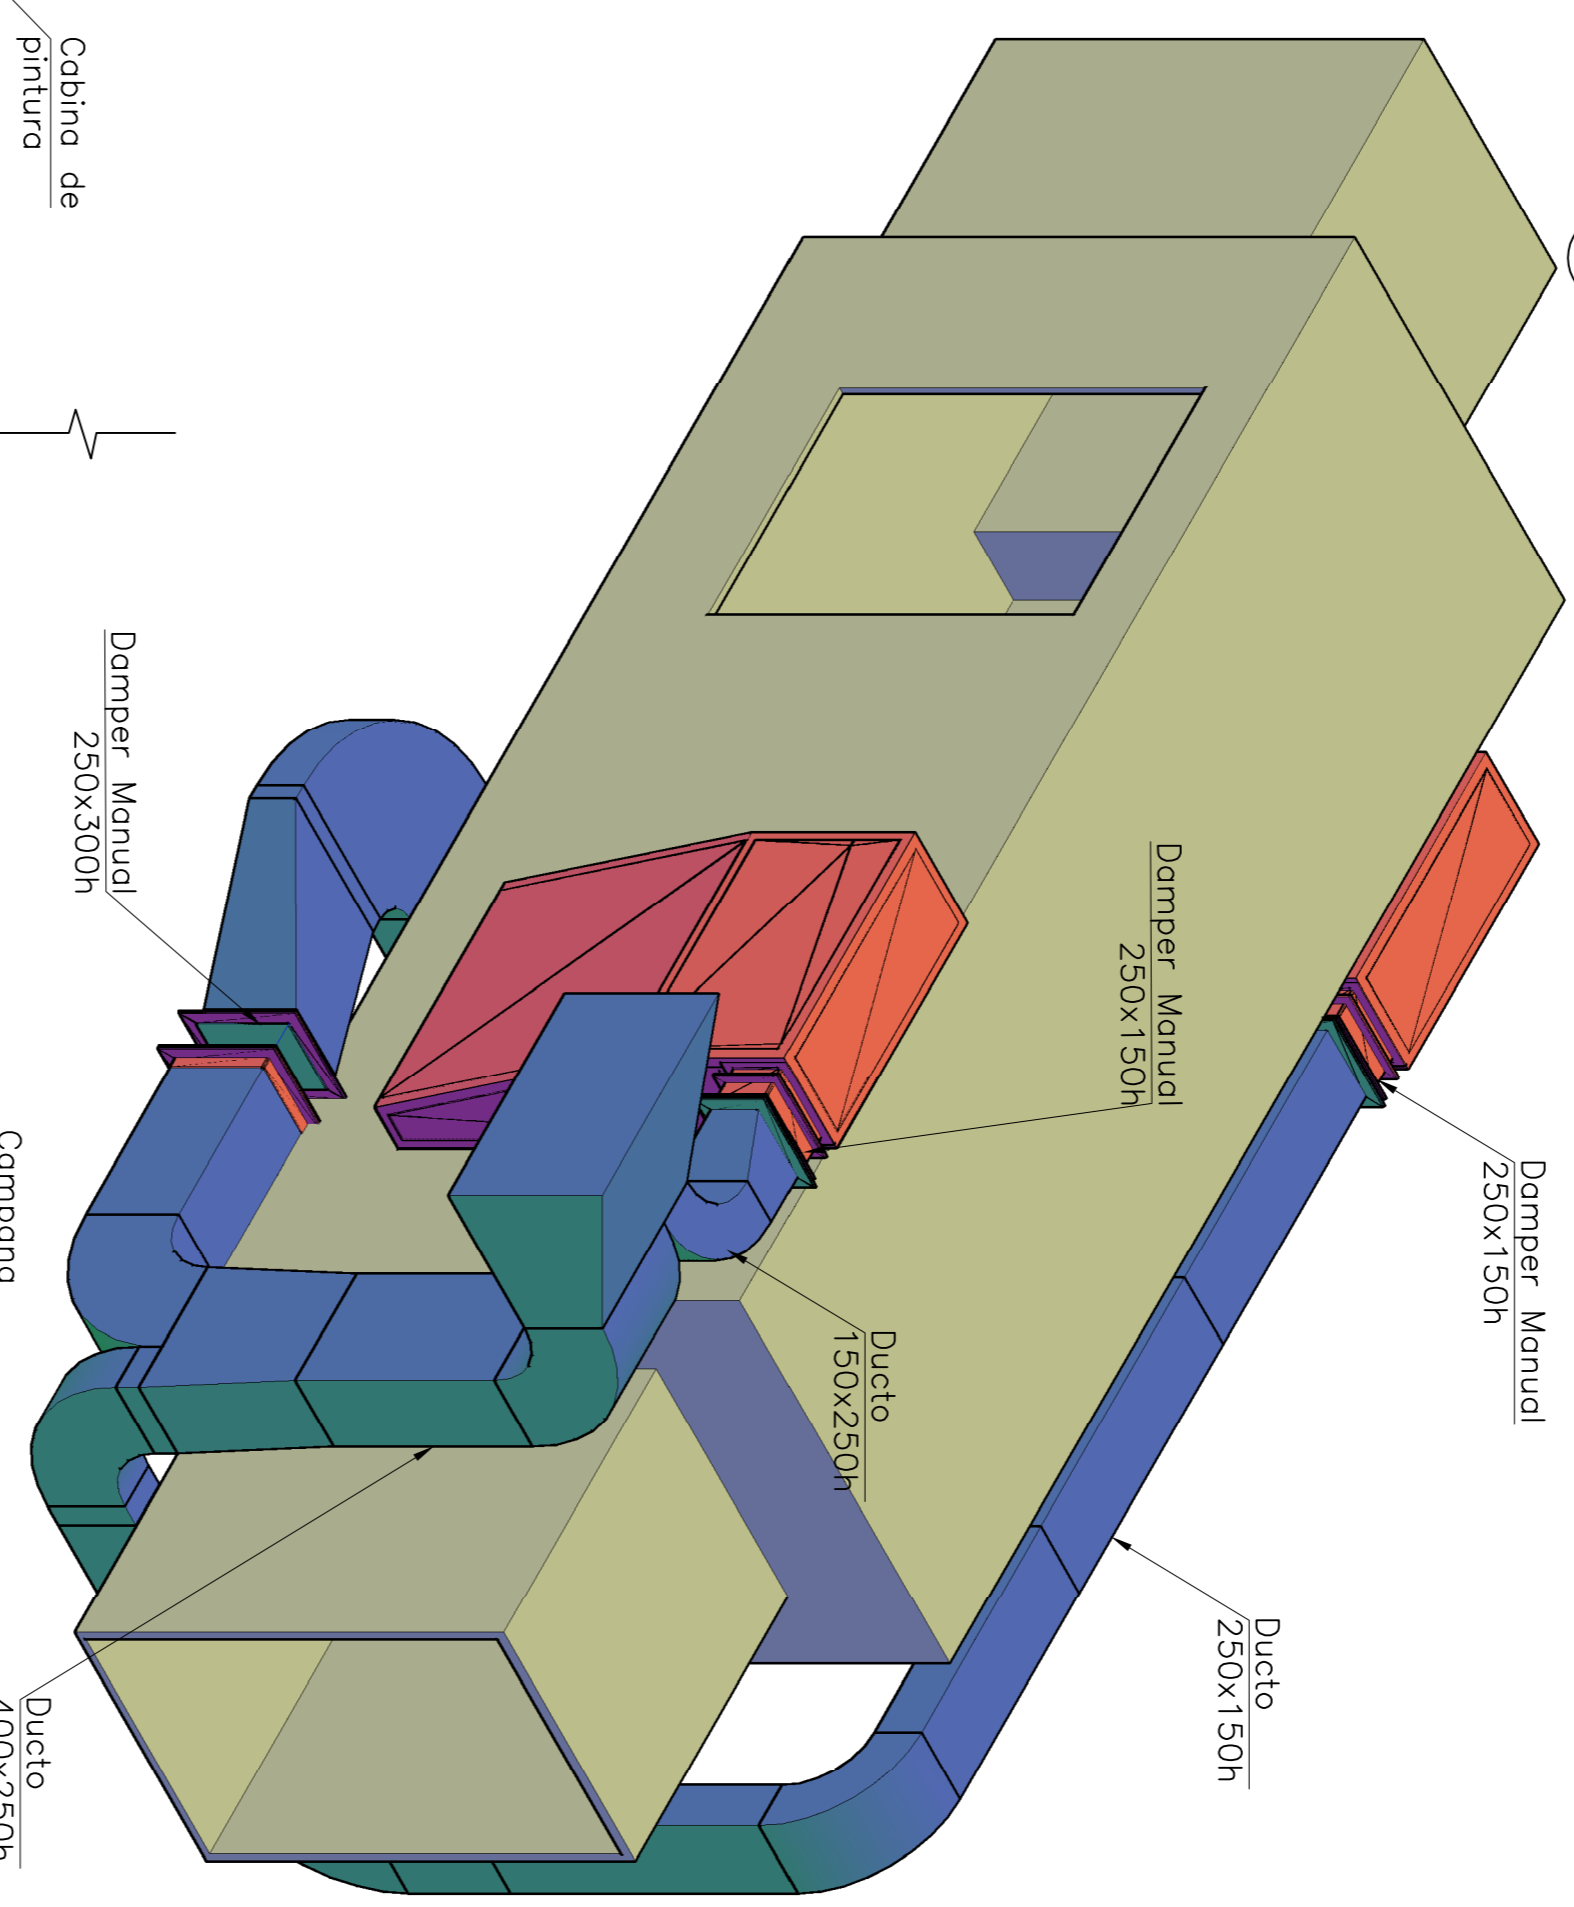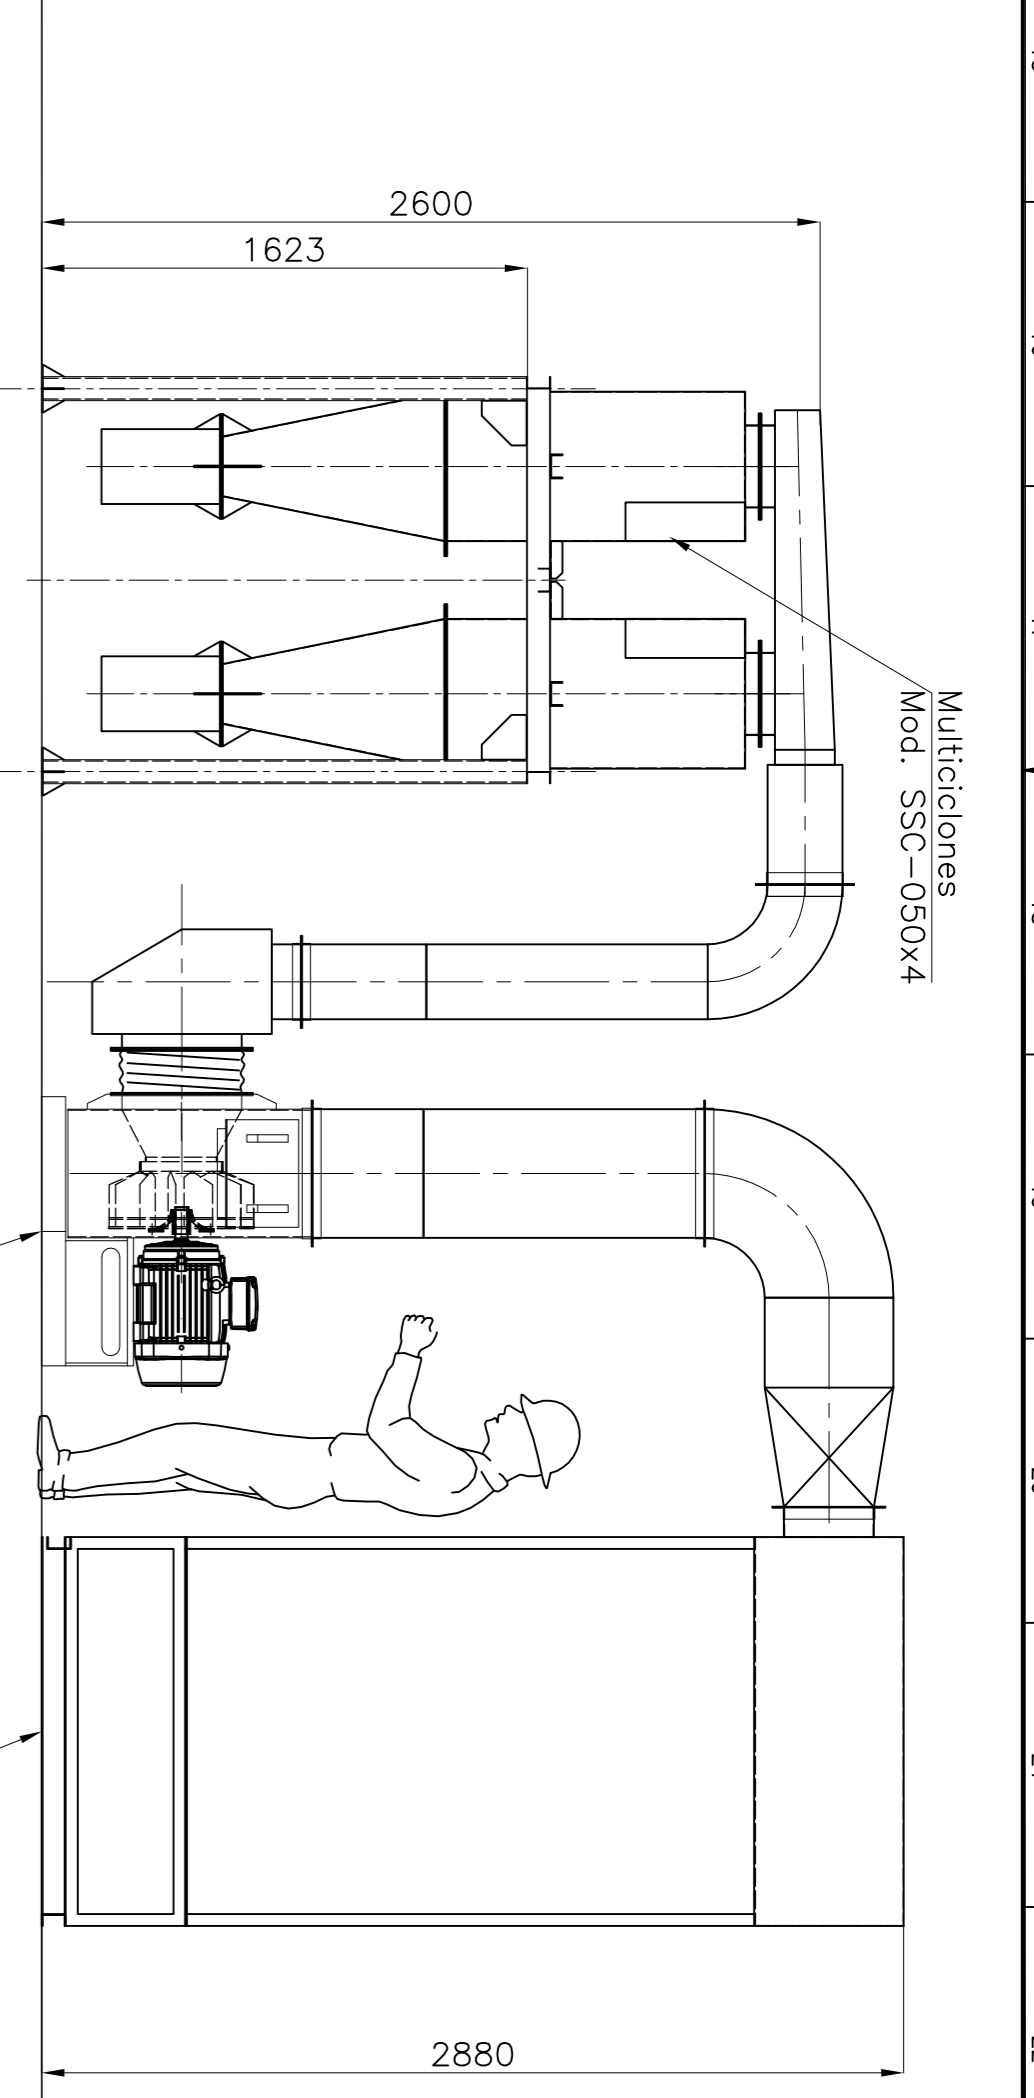

1.- DIMENSIONES EN MILIMETRO. ELEVACIONES EN METROS.
2.- CANTIDAD 2 JUNDICES

REV.	FECHA	MODIFICACION	DESCRIPCION
1	08-01-14	R. N.A.	MODIFICACION BANDERA SECCION
2	08-01-14	R. N.A.	PARA FABRICACION

REV.	FECHA	MODIFICACION	DESCRIPCION
1	08-01-14	R. N.A.	MODIFICACION BANDERA SECCION
2	08-01-14	R. N.A.	PARA FABRICACION

PLANO APROBADO
EMITIDO PARA CONSTRUCCION

ESCALA INDICADA
01:35

INDICADA
01:35

REVISION
A1

SUBSOLE
SERVICIOS

N° PLANO
01135-ME-PL-101

LAMINA
2



